



|      |       |        |       |         |
|------|-------|--------|-------|---------|
|      |       |        |       |         |
| Tunn | Lukum | Muutos | Piirt | Päiväys |

|                                                                               |                 |              |                          |             |
|-------------------------------------------------------------------------------|-----------------|--------------|--------------------------|-------------|
| Kaupunginosa / Kylä                                                           | Kortteli / Tila | Tontti / Rno | Viranomaisten merkintöjä |             |
| Rakennustoimenpide                                                            |                 |              | Piirustuslaji            | Juokseva no |
| Rakennuksen numero / Rakennusten numerot / Rakennustunnus / Rakennustunnukset |                 |              |                          |             |
| Vastaava rakennesuunnittelija (nimi, tutkinto, allekirjoitus)                 |                 |              |                          |             |
| Rakennuskohteen nimi ja osoite                                                |                 |              | Piirustuksen sisältö     | Mittakaava  |
| .                                                                             |                 |              | JULKISIVUDETALJIT        | 1:5         |
| .                                                                             |                 |              |                          |             |
| .                                                                             |                 |              |                          |             |
|                                                                               |                 |              | Suunnitteluala           | Työnumero   |
|                                                                               |                 |              | Rak. osa                 |             |
|                                                                               |                 |              | RAK                      |             |
| Päiväys                                                                       | Suunnittelija   |              | Piirustuksen numero      | Muutos      |
| Piirtäjä                                                                      | Tarkastaja      |              |                          |             |

1:5

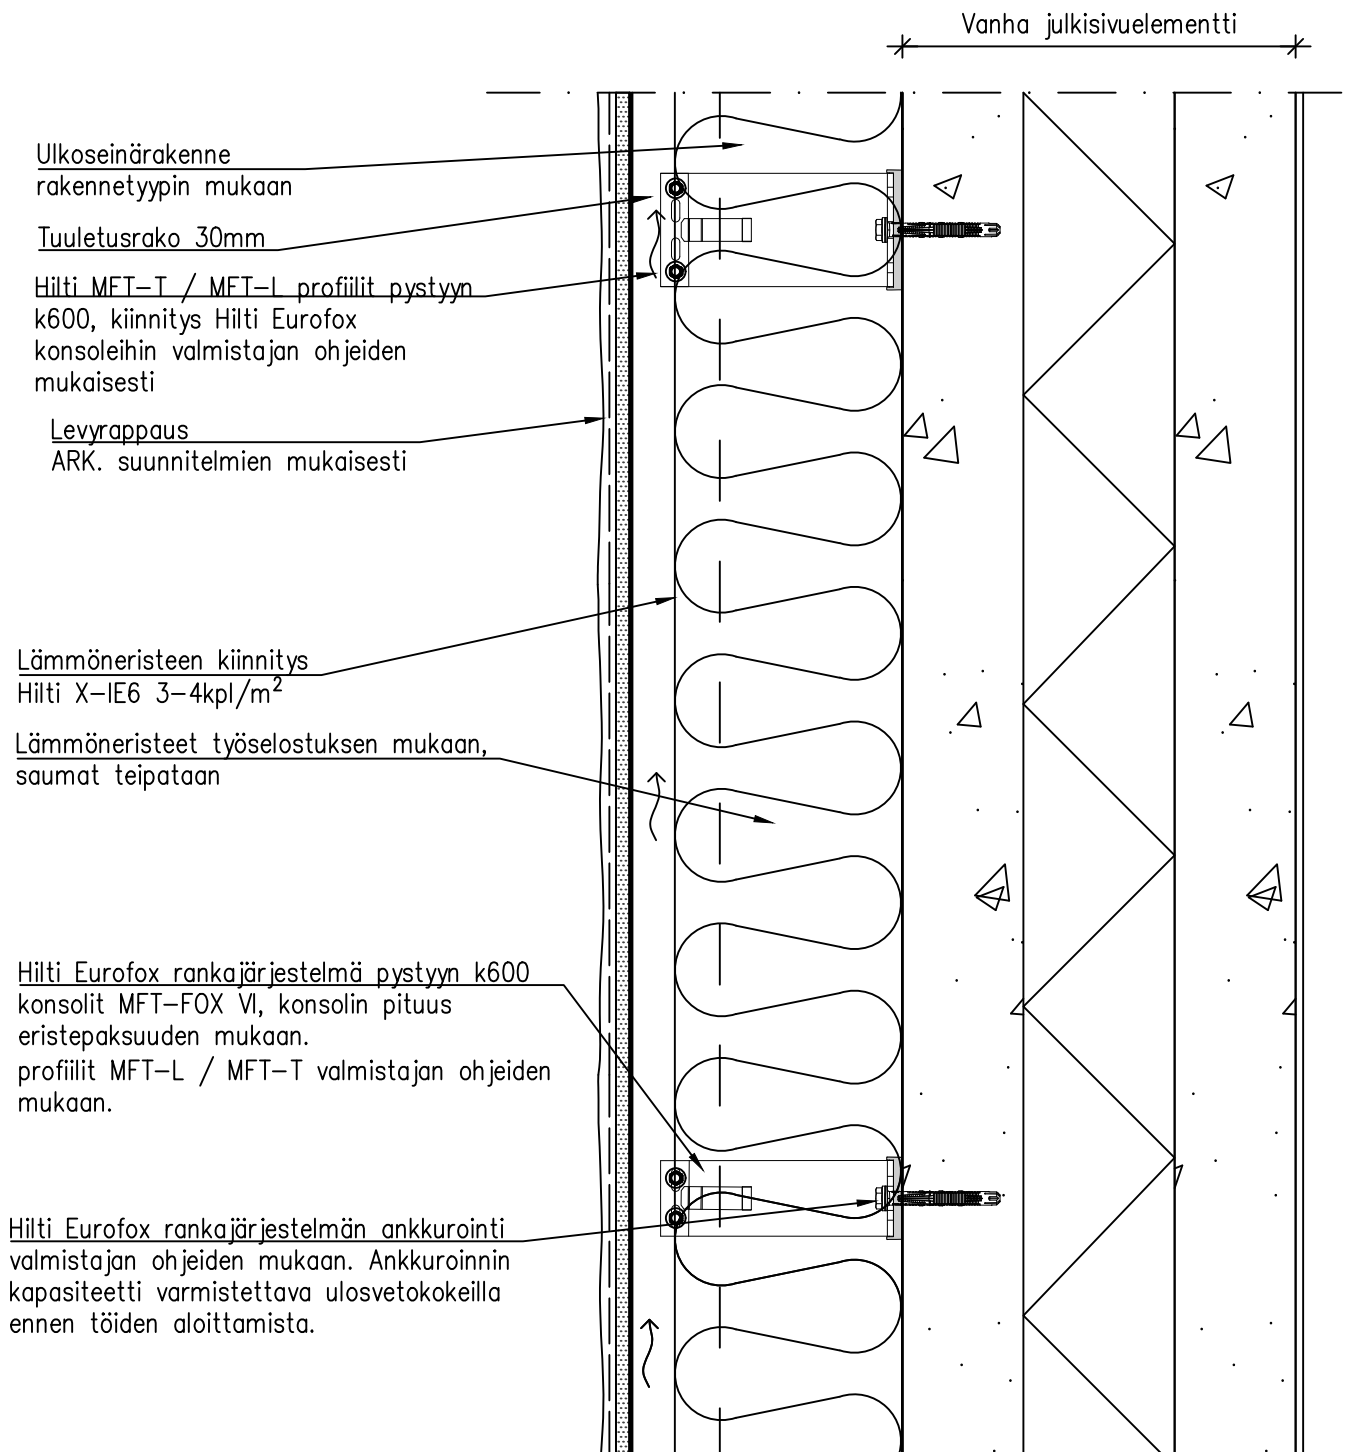


Julkisivu toteutetaan HILTI Eurofox – rankajärjestelmällä, valmistajan ohjeiden, laskelmien ja asennuskuvien mukaisesti. Järjestelmän toimittajan kohdekohtaiset staattiset laskelmat ja rankasuunnitelmat hyväksytetään rakennesuunnittelijalla ennen töiden aloittamista. Mikäli rankajärjestelmä vaihdetaan, tulee tilaajalle ja vastaavalle rakennesuunnittelijalle esittää muutossuunnitelman kohdekohtaiset laskelmat, asennuskuvat ja hyväksyntä dokumentit.

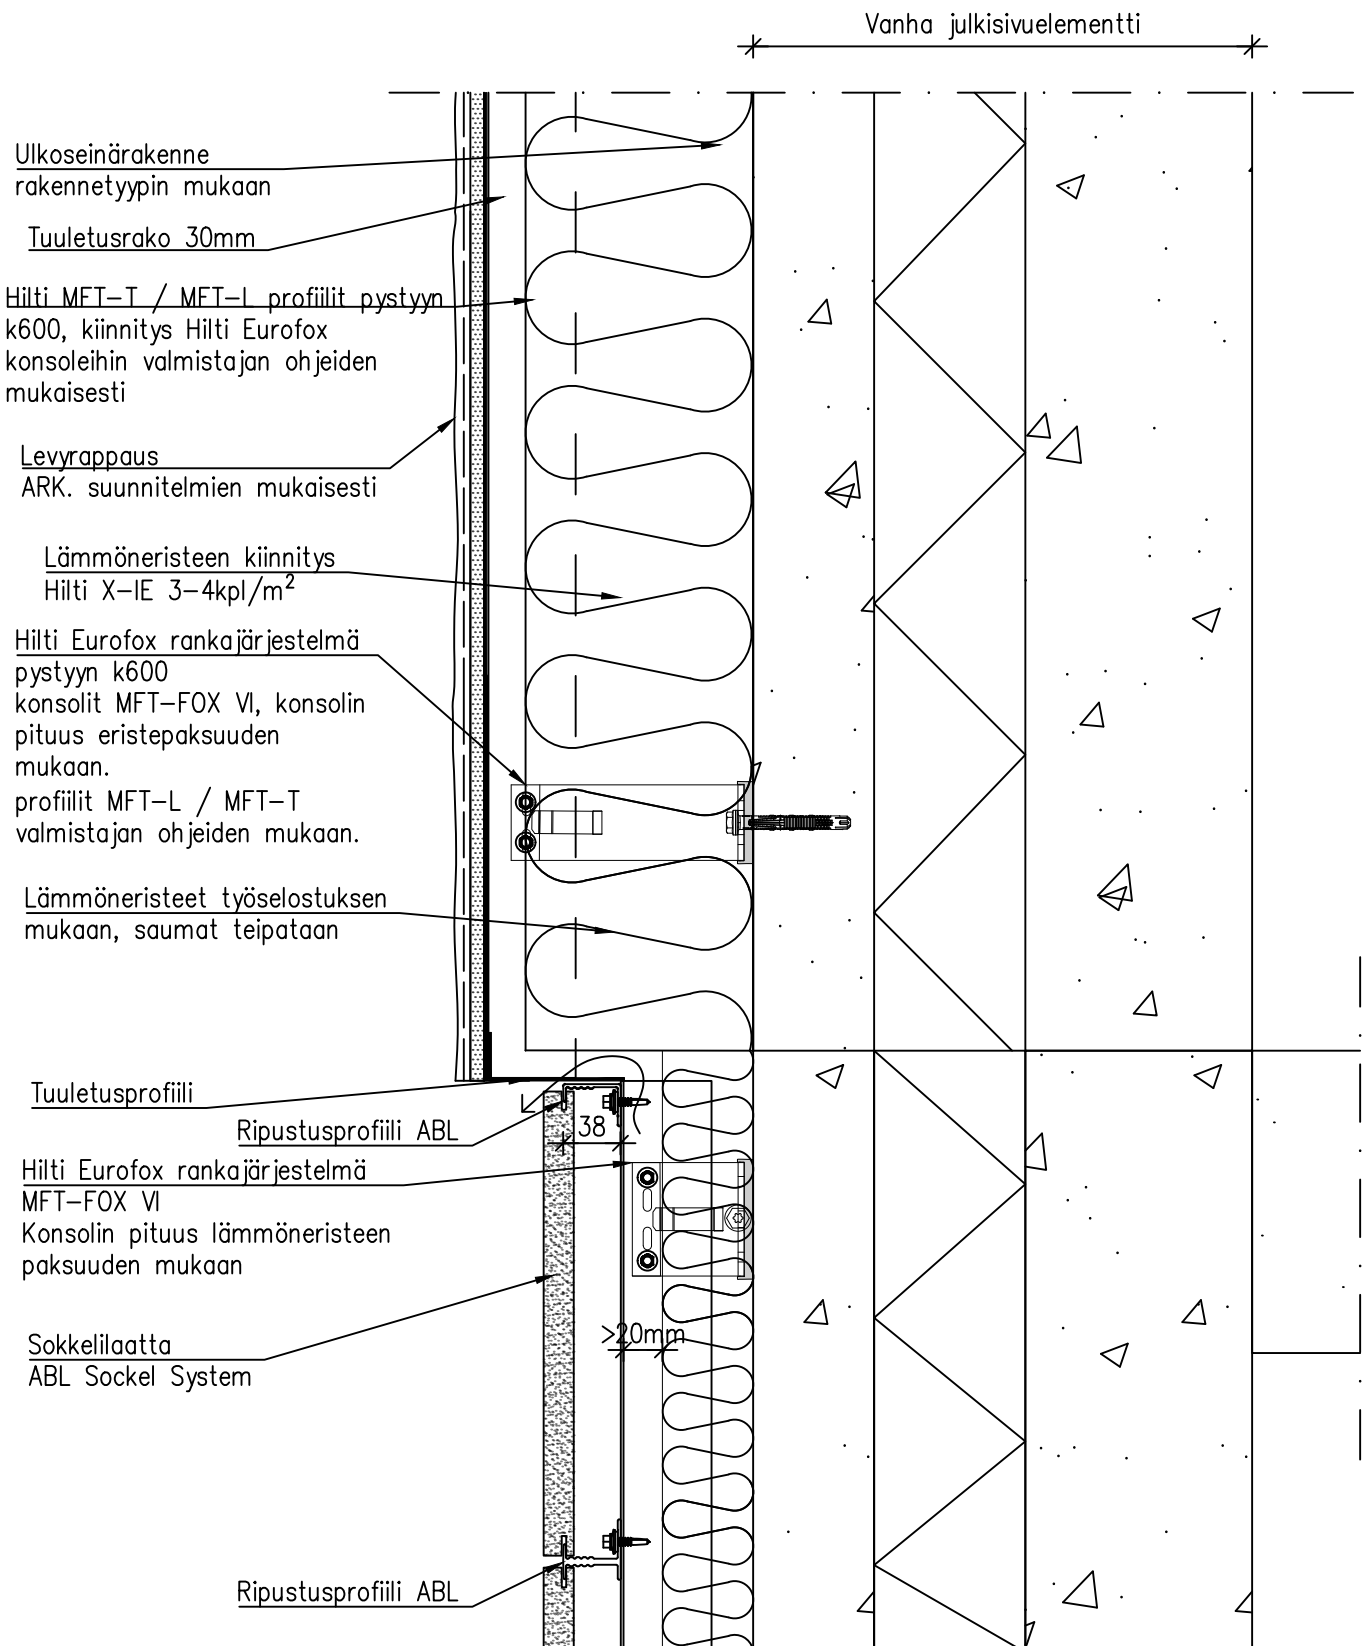


Julkisivu toteutetaan HILTI Eurofox – rankajärjestelmällä, valmistajan ohjeiden, laskelmien ja asennuskuvien mukaisesti. Järjestelmän toimittajan kohdekohtaiset staattiset laskelmat ja rankasuunnitelmat hyväksytetään rakennesuunnittelijalla ennen töiden aloittamista. Mikäli rankajärjestelmä vaihdetaan, tulee tilaajalle ja vastaavalle rakennesuunnittelijalle esittää muutossuunnitelman kohdekohtaiset laskelmat, asennuskuvat ja hyväksyntä dokumentit.

1:5

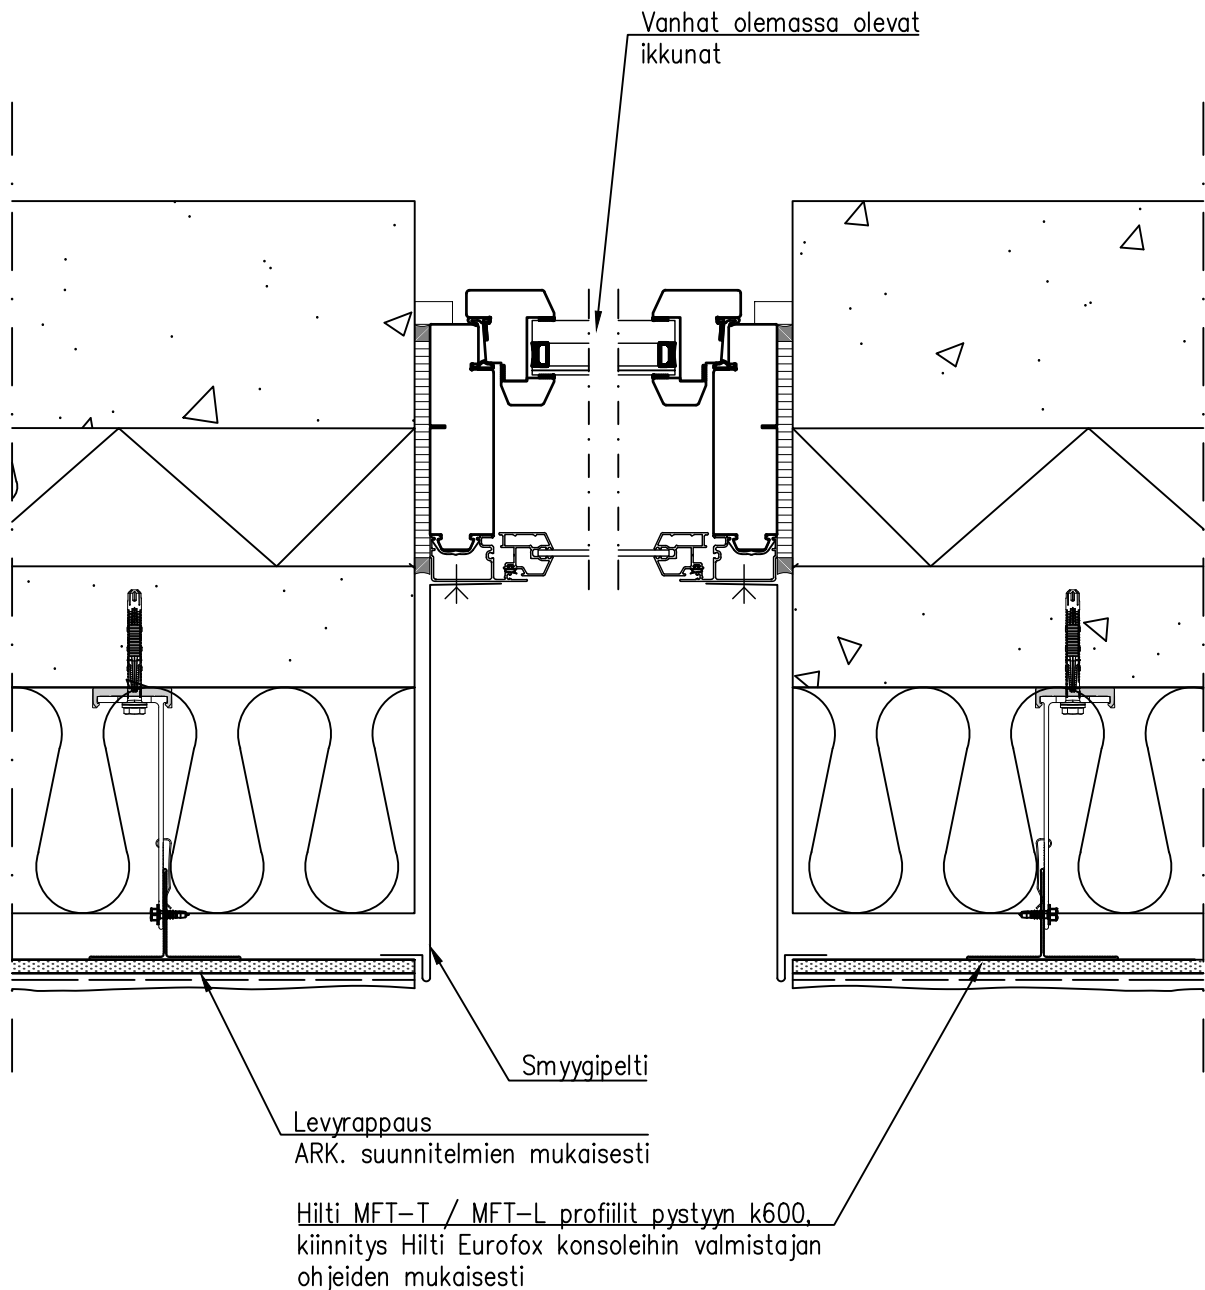

Julkisivu toteutetaan HILTI Eurofox – rankajärjestelmällä, valmistajan ohjeiden, laskelmien ja asennuskuvien mukaisesti. Järjestelmän toimittajan kohdekohtaiset staattiset laskelmat ja rankasuunnitelmat hyväksytetään rakennesuunnittelijalla ennen töiden aloittamista. Mikäli rankajärjestelmä vaihdetaan, tulee tilaajalle ja vastaavalle rakennesuunnittelijalle esittää muutossuunnitelman kohdekohtaiset laskelmat, asennuskuvat ja hyväksyntä dokumentit.

1:5

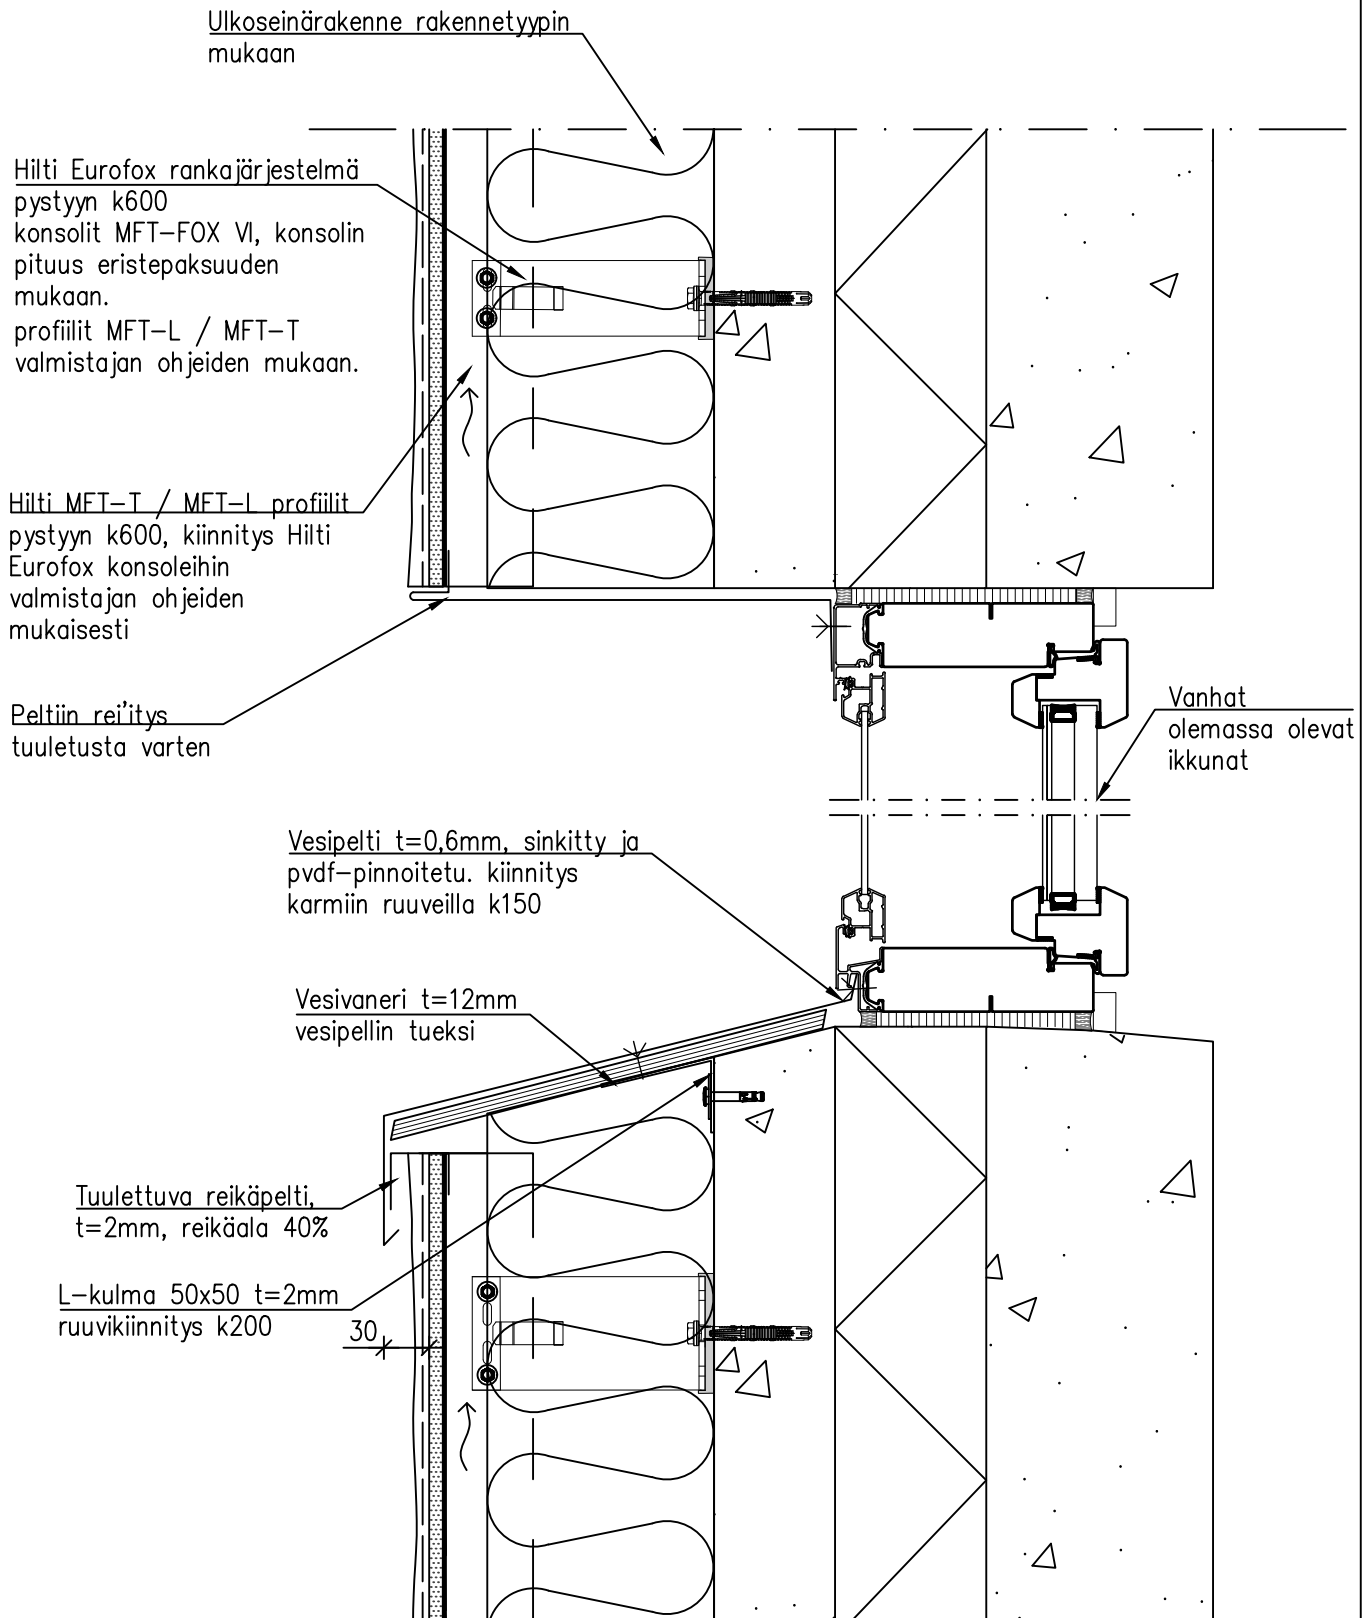

Julkisivu toteutetaan HILTI Eurofox – rankajärjestelmällä, valmistajan ohjeiden, laskelmien ja asennuskuvien mukaisesti. Järjestelmän toimittajan kohdekohtaiset staattiset laskelmat ja rankasuunnitelmat hyväksytetään rakennesuunnittelijalla ennen töiden aloittamista. Mikäli rankajärjestelmä vaihdetaan, tulee tilaajalle ja vastaavalle rakennesuunnittelijalle esittää muutossuunnitelman kohdekohtaiset laskelmat, asennuskuvat ja hyväksyntä dokumentit.

1:5

Lämmöneristeet työselostuksen mukaan,  
saumat teipataan


Hilti Eurofox rankajärjestelmä pystyyn k600  
konsolit MFT-FOX VI, konsolin pituus  
eristepaksuuden mukaan.  
profiilit MFT-L / MFT-T valmistajan ohjeiden  
mukaan.

Ulkoseinärakenne  
rakennetyypin  
mukaan

Levyrapaus  
ARK. suunnitelmien  
mukaisesti


Hilti MFT-T / MFT-L  
profiilit pystyyn k600,  
kiinnitys Hilti Eurofox  
konsoleihin valmistajan  
ohjeiden mukaisesti

Lämmöneristeiden  
kiinnitys Hilti X-IE  
3-4kpl/m<sup>2</sup>

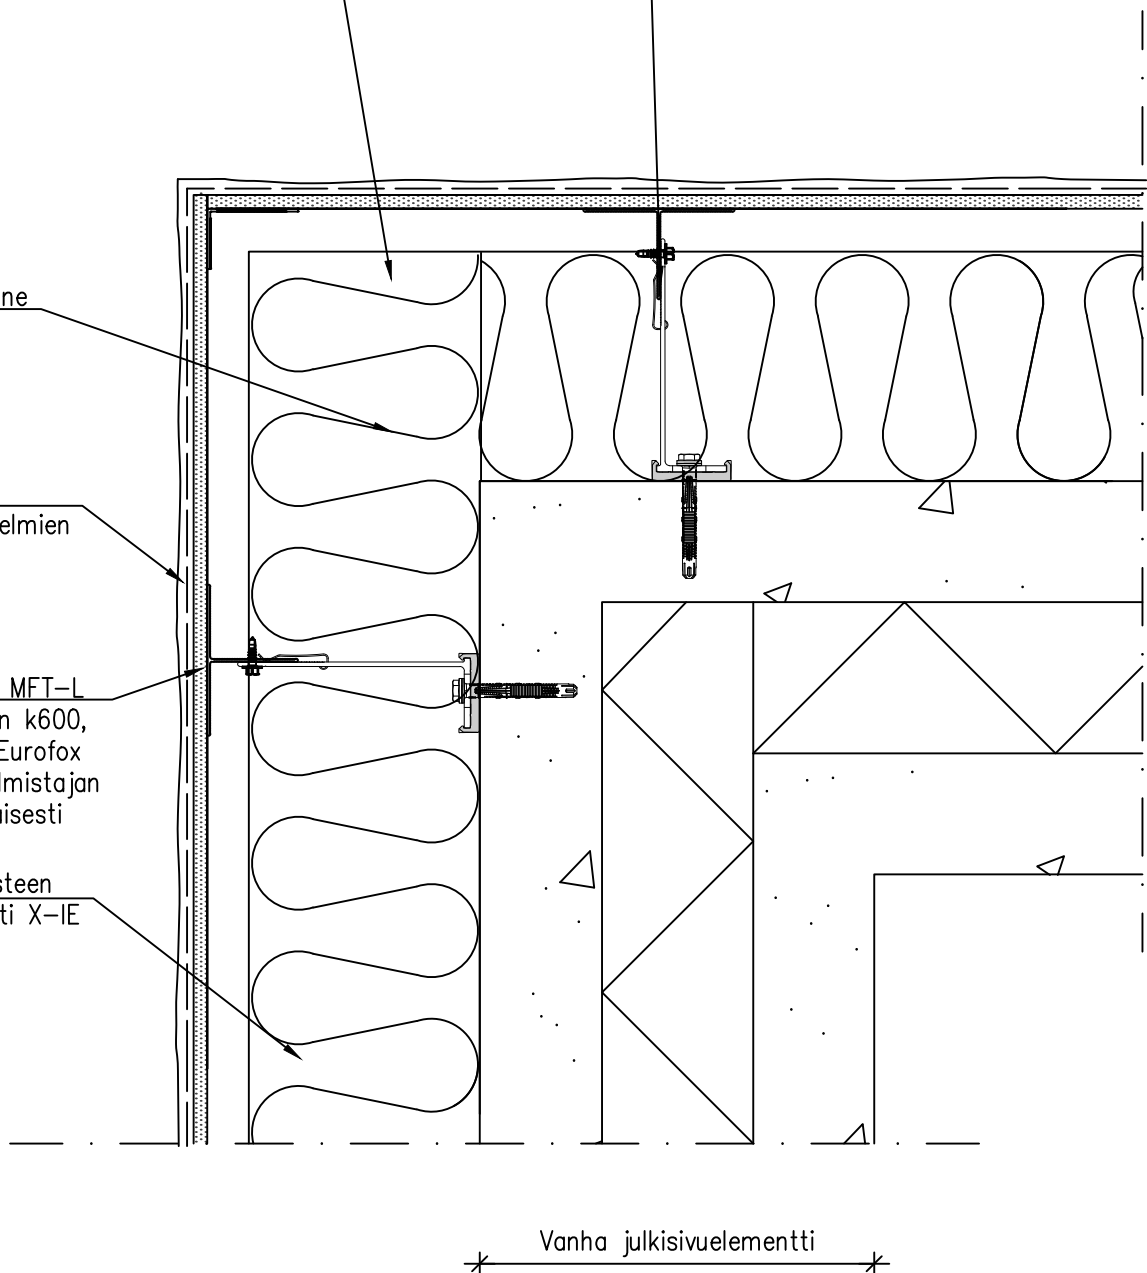


Julkisivu toteutetaan HILTI Eurofox - rankajärjestelmällä, valmistajan ohjeiden, laskelmien ja asennuskuvien mukaisesti. Järjestelmän toimittajan kohdekohtaiset staattiset laskelmat ja rankasuunnitelmat hyväksytetään rakennesuunnittelijalla ennen töiden aloittamista. Mikäli rankajärjestelmä vaihdetaan, tulee tilaajalle ja vastaavalle rakennesuunnittelijalle esittää muutossuunnitelman kohdekohtaiset laskelmat, asennuskuvat ja hyväksyntä dokumentit.

1:5

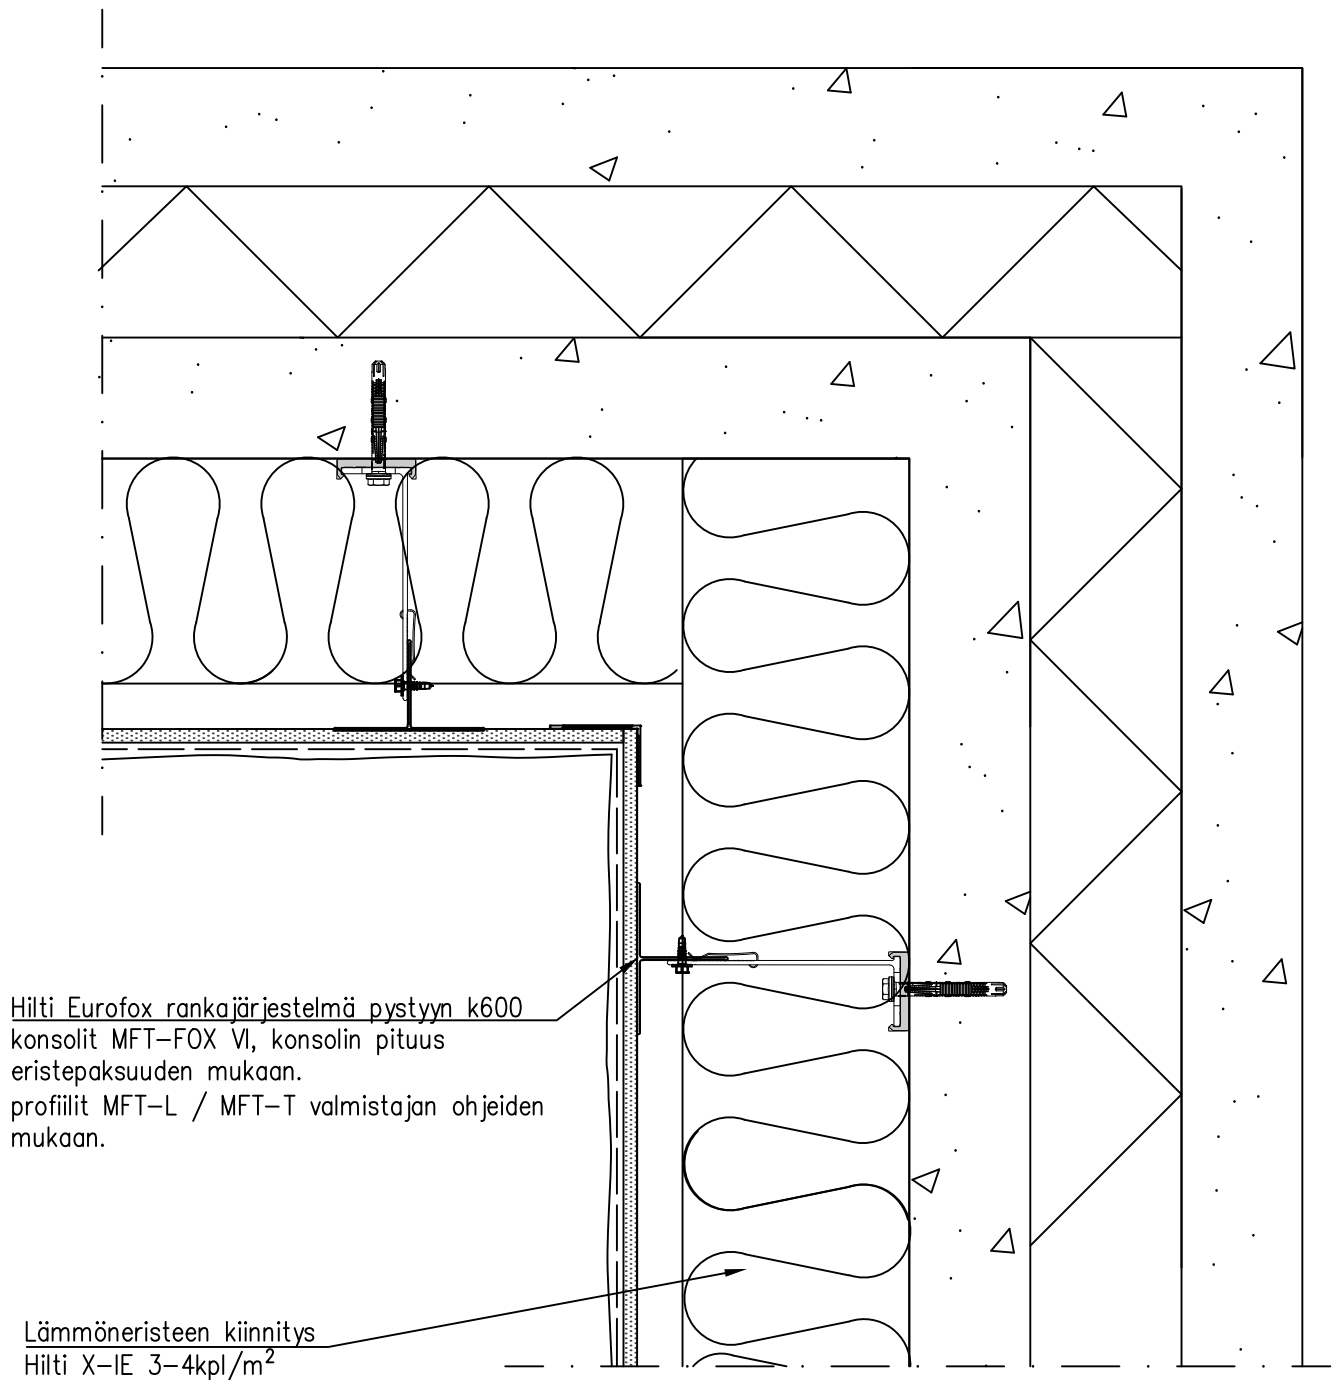


Julkisivu toteutetaan HILTI Eurofox – rankajärjestelmällä, valmistajan ohjeiden, laskelmien ja asennuskuvien mukaisesti. Järjestelmän toimittajan kohdekohtaiset staattiset laskelmat ja rankasuunnitelmat hyväksytetään rakennesuunnittelijalla ennen töiden aloittamista. Mikäli rankajärjestelmä vaihdetaan, tulee tilaajalle ja vastaavalle rakennesuunnittelijalle esittää muutossuunnitelman kohdekohtaiset laskelmat, asennuskuvat ja hyväksyntä dokumentit.

1:5

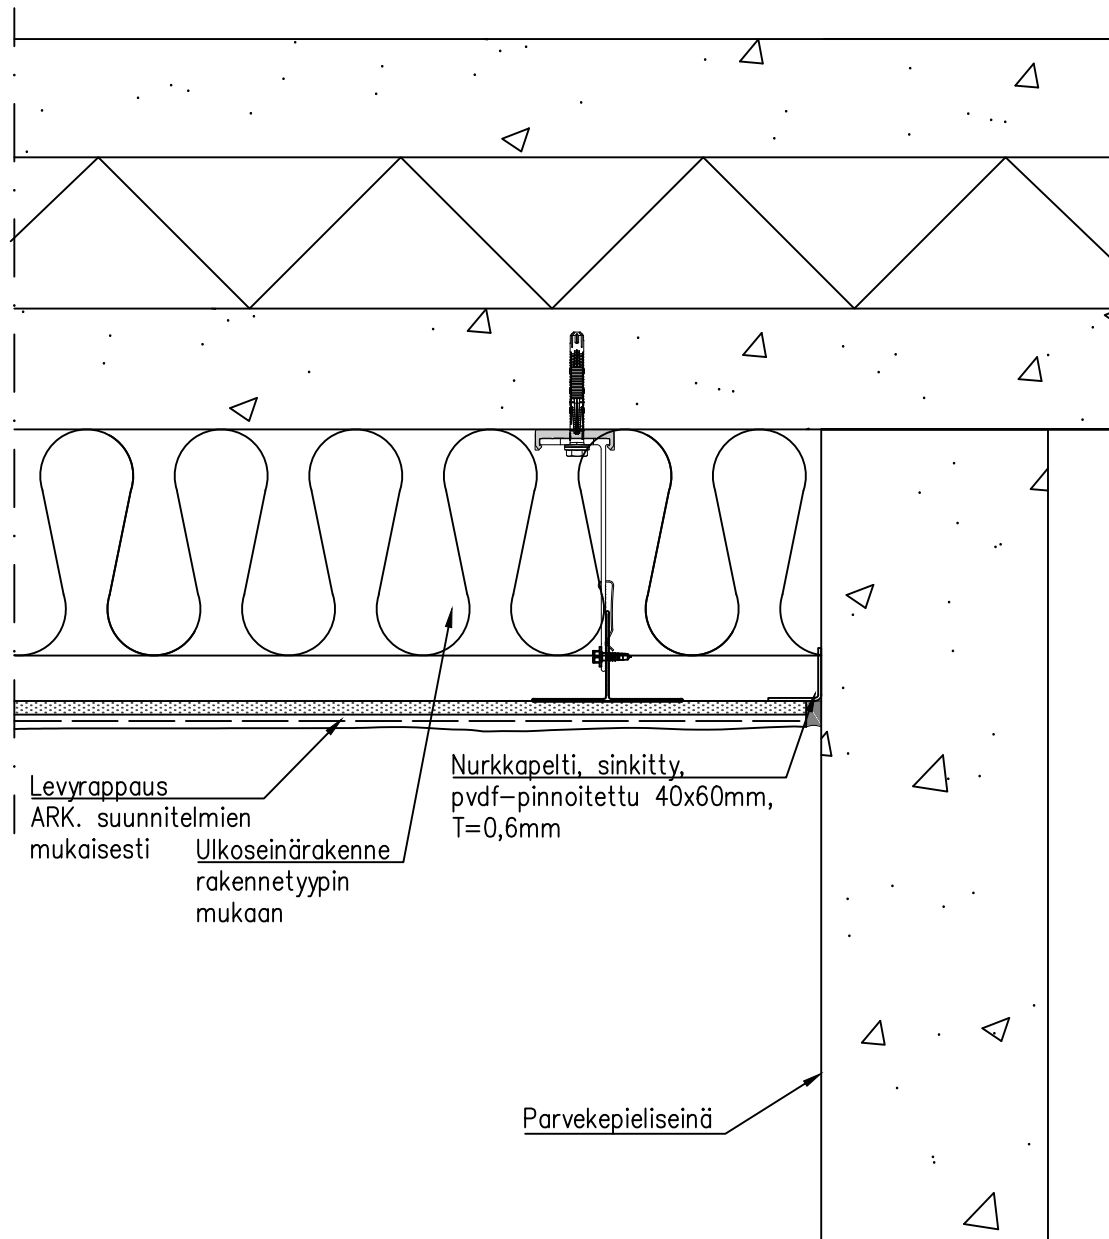

Julkisivu toteutetaan HILTI Eurofox – rankajärjestelmällä, valmistajan ohjeiden, laskelmien ja asennuskuvien mukaisesti. Järjestelmän toimittajan kohdekohtaiset staattiset laskelmat ja rankasuunnitelmat hyväksytetään rakennesuunnittelijalla ennen töiden aloittamista. Mikäli rankajärjestelmä vaihdetaan, tulee tilaajalle ja vastaavalle rakennesuunnittelijalle esittää muutossuunnitelman kohdekohtaiset laskelmat, asennuskuvat ja hyväksyntä dokumentit.

1:5

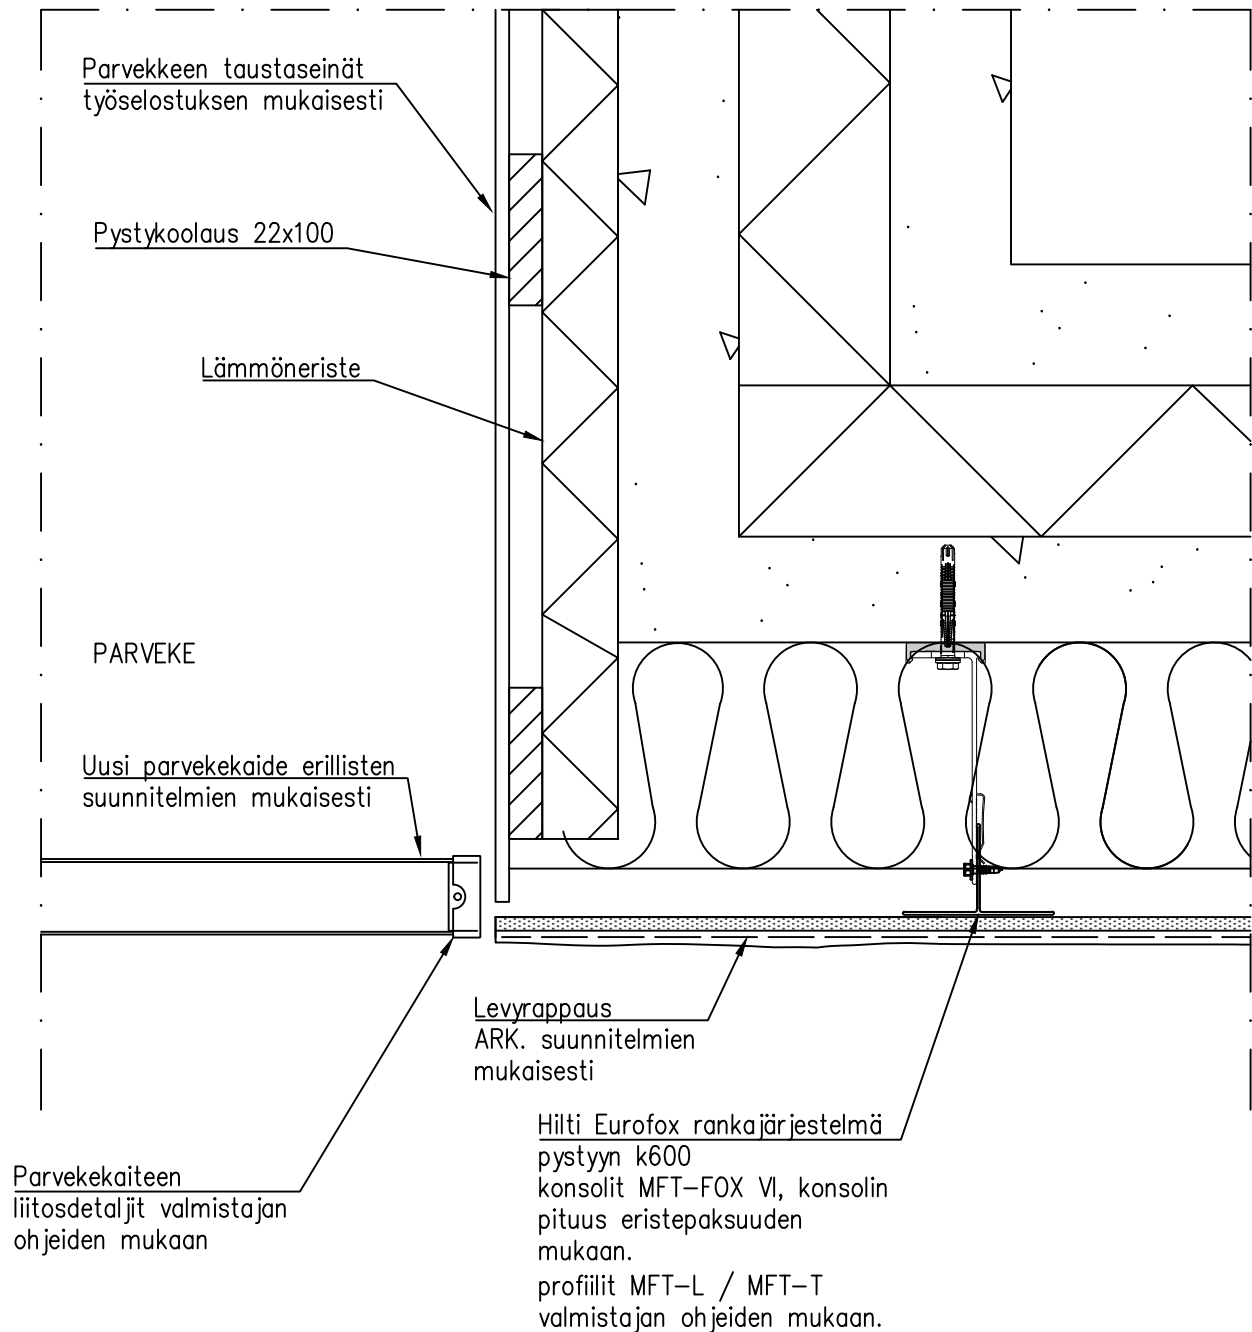

Julkisivu toteutetaan HILTI Eurofox – rankajärjestelmällä, valmistajan ohjeiden, laskelmien ja asennuskuvien mukaisesti. Järjestelmän toimittajan kohdekohtaiset staattiset laskelmat ja rankasuunnitelmat hyväksytetään rakennesuunnittelijalla ennen töiden aloittamista. Mikäli rankajärjestelmä vaihdetaan, tulee tilaajalle ja vastaavalle rakennesuunnittelijalle esittää muutossuunnitelman kohdekohtaiset laskelmat, asennuskuvat ja hyväksyntä dokumentit.