


Tunn	Lukum	Muutos	Piirt	Päiväys


Kaupunginosa / Kylä	Kortteli / Tila	Tontti / Rno	Viranomaisten merkintöjä	
Rakennustoimenpide			Piirustuslaji	Juokseva no
Rakennuksen numero / Rakennusten numerot / Rakennustunnus / Rakennustunnukset				
Vastaava rakennesuunnittelija (nimi, tutkinto, allekirjoitus)				
Rakennuskohteen nimi ja osoite			Piirustuksen sisältö	Mittakaava
.			JULKISIVUDETALJIT	1:5
.				
.				
			Suunnitteluala	Työnumero
			Rak. osa	
			RAK	
Päiväys	Suunnittelija		Piirustuksen numero	Muutos
Piirtäjä	Tarkastaja			

1:5

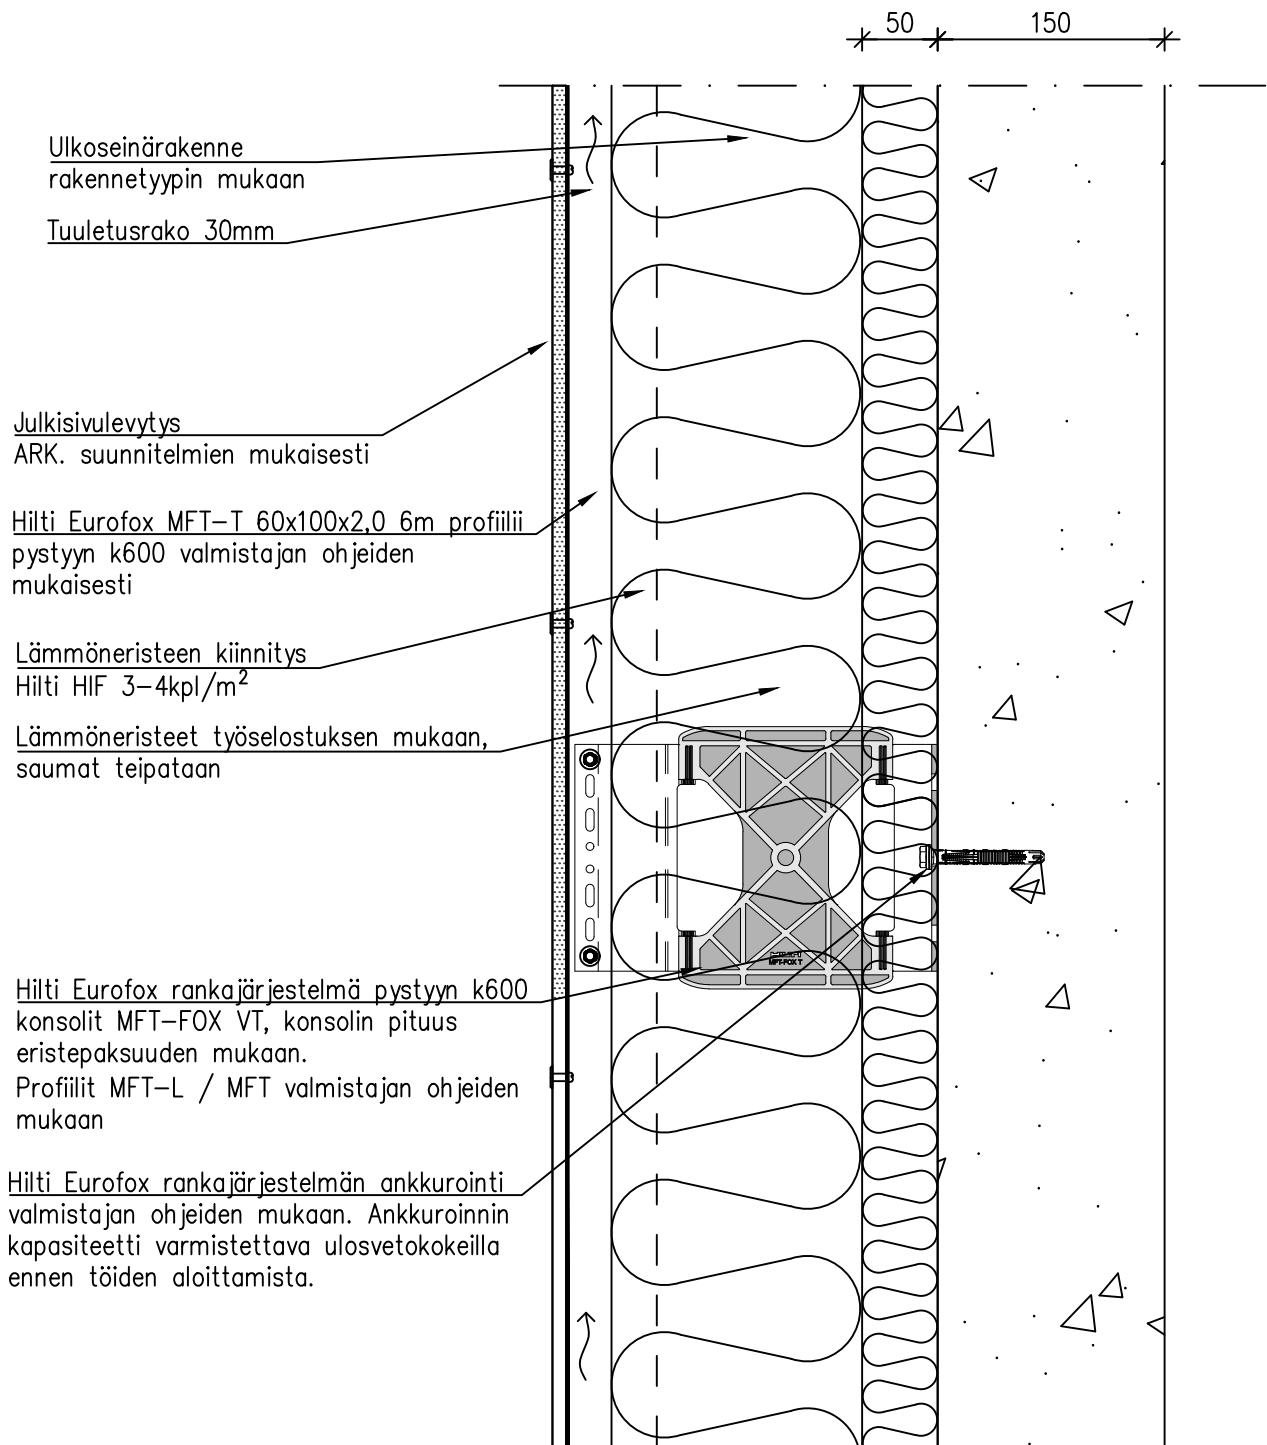



Julkisivu toteutetaan HILTI Eurofox -rankajärjestelmällä, valmistajan ohjeiden, laskelmien ja asennuskuvien mukaisesti. Järjestelmän toimittajan kohdekohtaiset staattiset laskelmat ja rankasuunnitelmat hyväksytetään rakennesuunnittelijalla ennen töiden aloittamista. Mikäli rankajärjestelmä vaihdetaan, tulee tilaajalle ja vastaavalle rakennesuunnittelijalle esittää muutossuunnitelman kohdekohtaiset laskelmat, asennuskuvat ja hyväksyntä dokumentit.

1:5

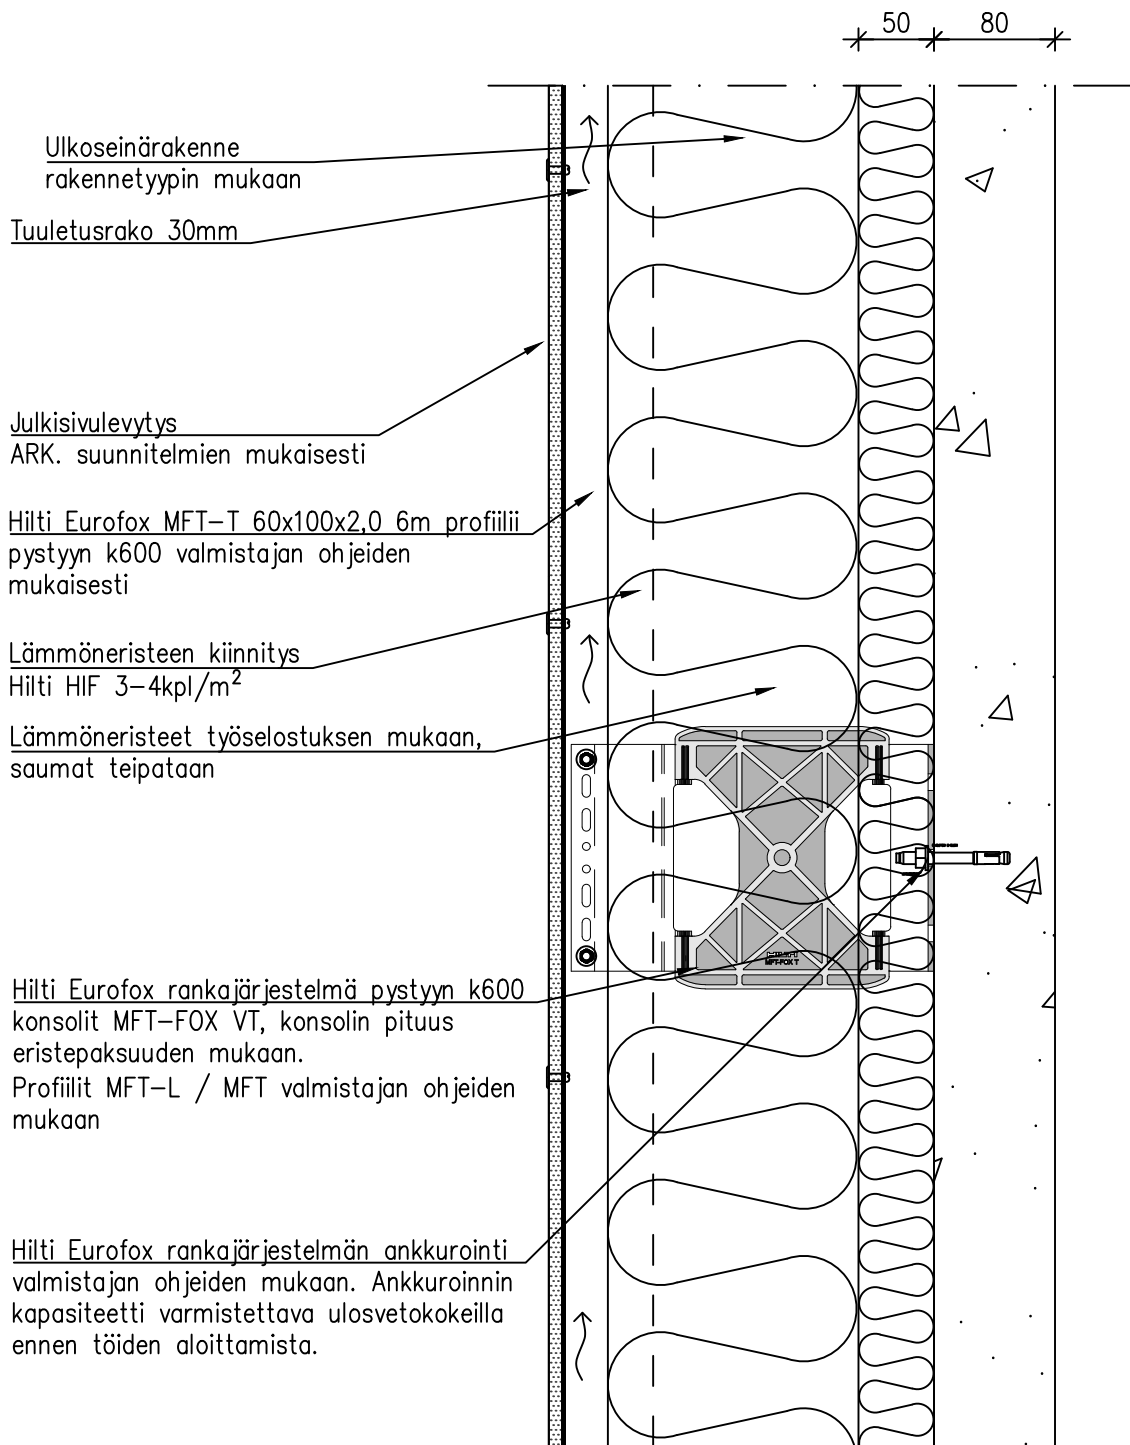


Julkisivu toteutetaan HILTI Eurofox -rankajärjestelmällä, valmistajan ohjeiden, laskelmien ja asennuskuvien mukaisesti. Järjestelmän toimittajan kohdekohtaiset staattiset laskelmat ja rankasuunnitelmat hyväksytetään rakennesuunnittelijalla ennen töiden aloittamista. Mikäli rankajärjestelmä vaihdetaan, tulee tilaajalle ja vastaavalle rakennesuunnittelijalle esittää muutossuunnitelman kohdekohtaiset laskelmat, asennuskuvat ja hyväksyntä dokumentit.

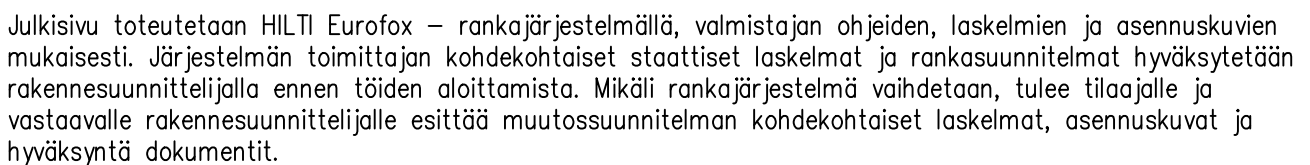

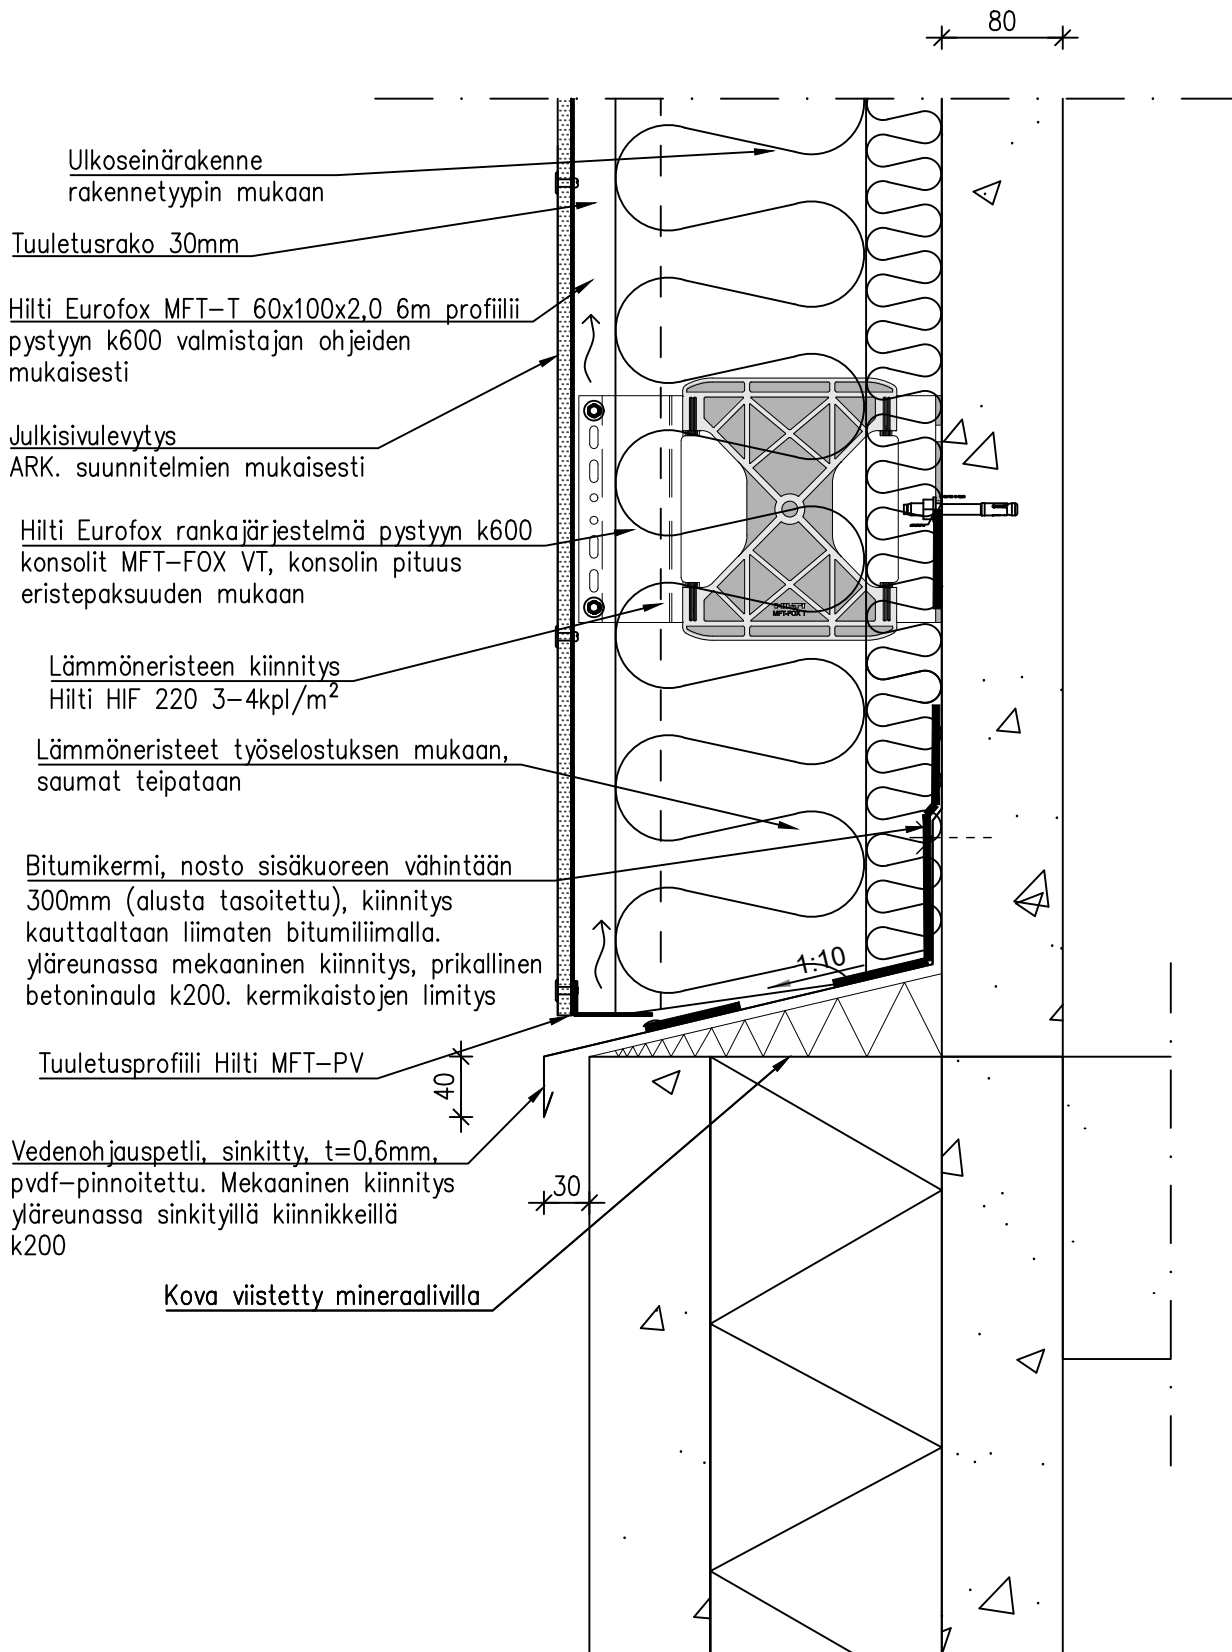


Julkisivu toteutetaan HILTI Eurofox - rankajärjestelmällä, valmistajan ohjeiden, laskelmien ja asennuskuvien mukaisesti. Järjestelmän toimittajan kohdekohtaiset staattiset laskelmat ja rankasuunnitelmat hyväksytetään rakennesuunnittelijalla ennen töiden aloittamista. Mikäli rankajärjestelmä vaihdetaan, tulee tilaajalle ja vastaavalle rakennesuunnittelijalle esittää muutossuunnitelman kohdekohtaiset laskelmat, asennuskuvat ja hyväksyntä dokumentit.

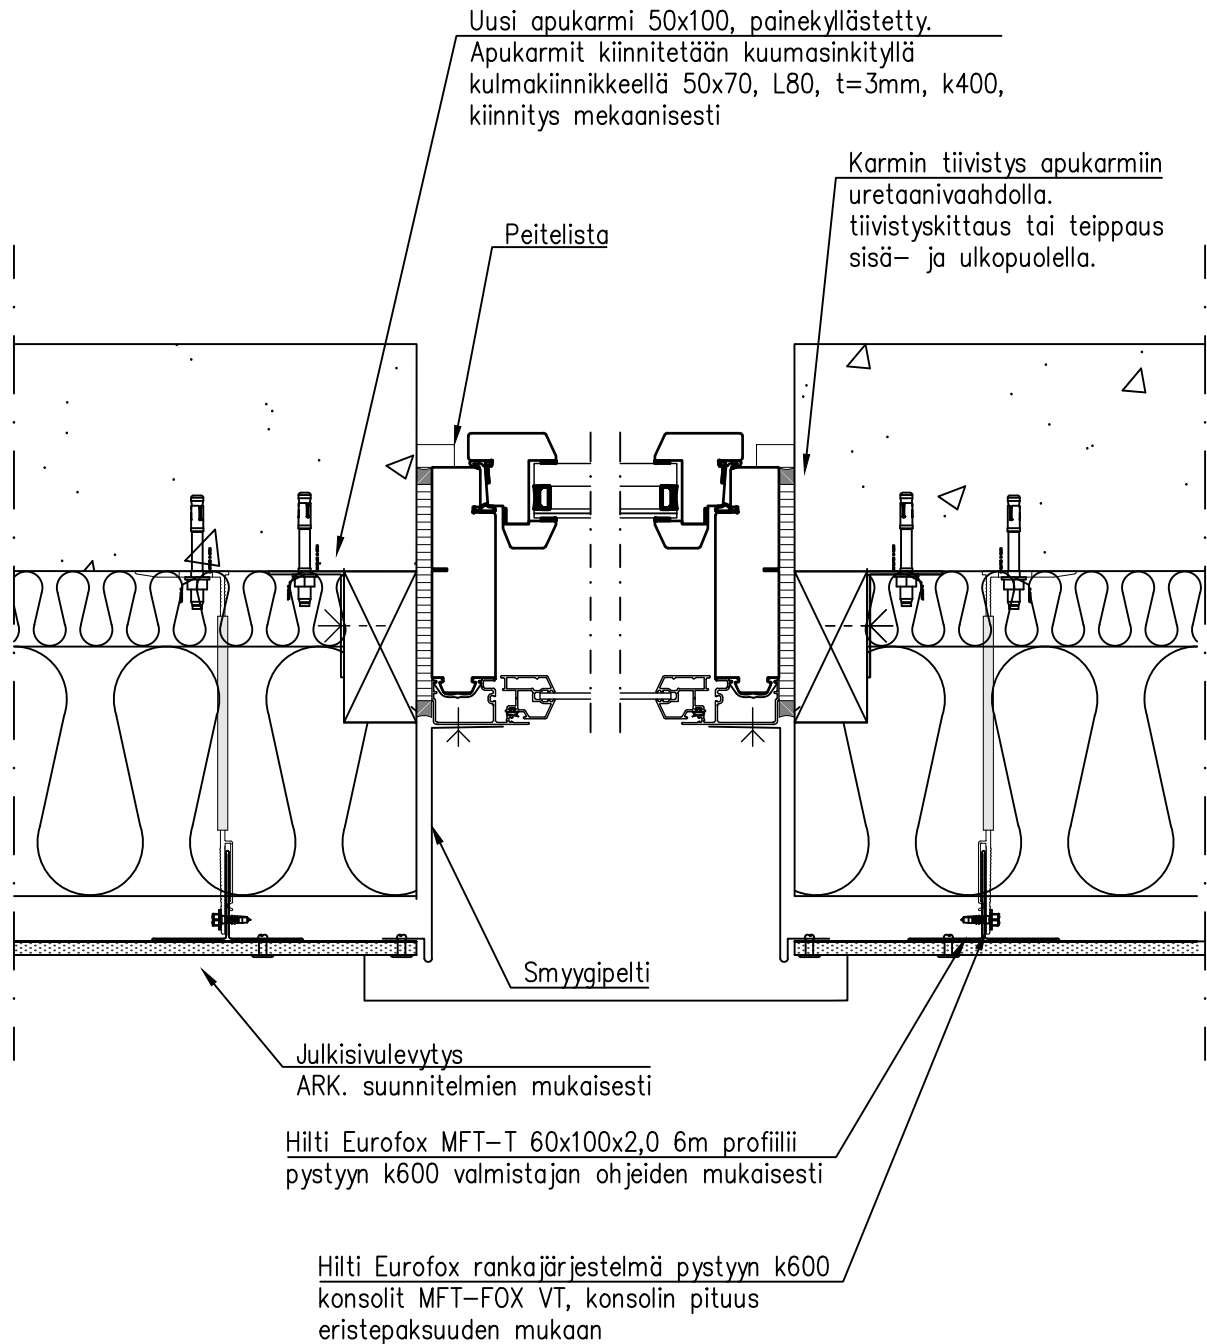


Julkisivu toteutetaan HILTI Eurofox – rankajärjestelmällä, valmistajan ohjeiden, laskelmien ja asennuskuvien mukaisesti. Järjestelmän toimittajan kohdekohtaiset staattiset laskelmat ja rankasuunnitelmat hyväksytetään rakennesuunnittelijalla ennen töiden aloittamista. Mikäli rankajärjestelmä vaihdetaan, tulee tilaajalle ja vastaavalle rakennesuunnittelijalle esittää muutossuunnitelman kohdekohtaiset laskelmat, asennuskuvat ja hyväksyntä dokumentit.

1:5

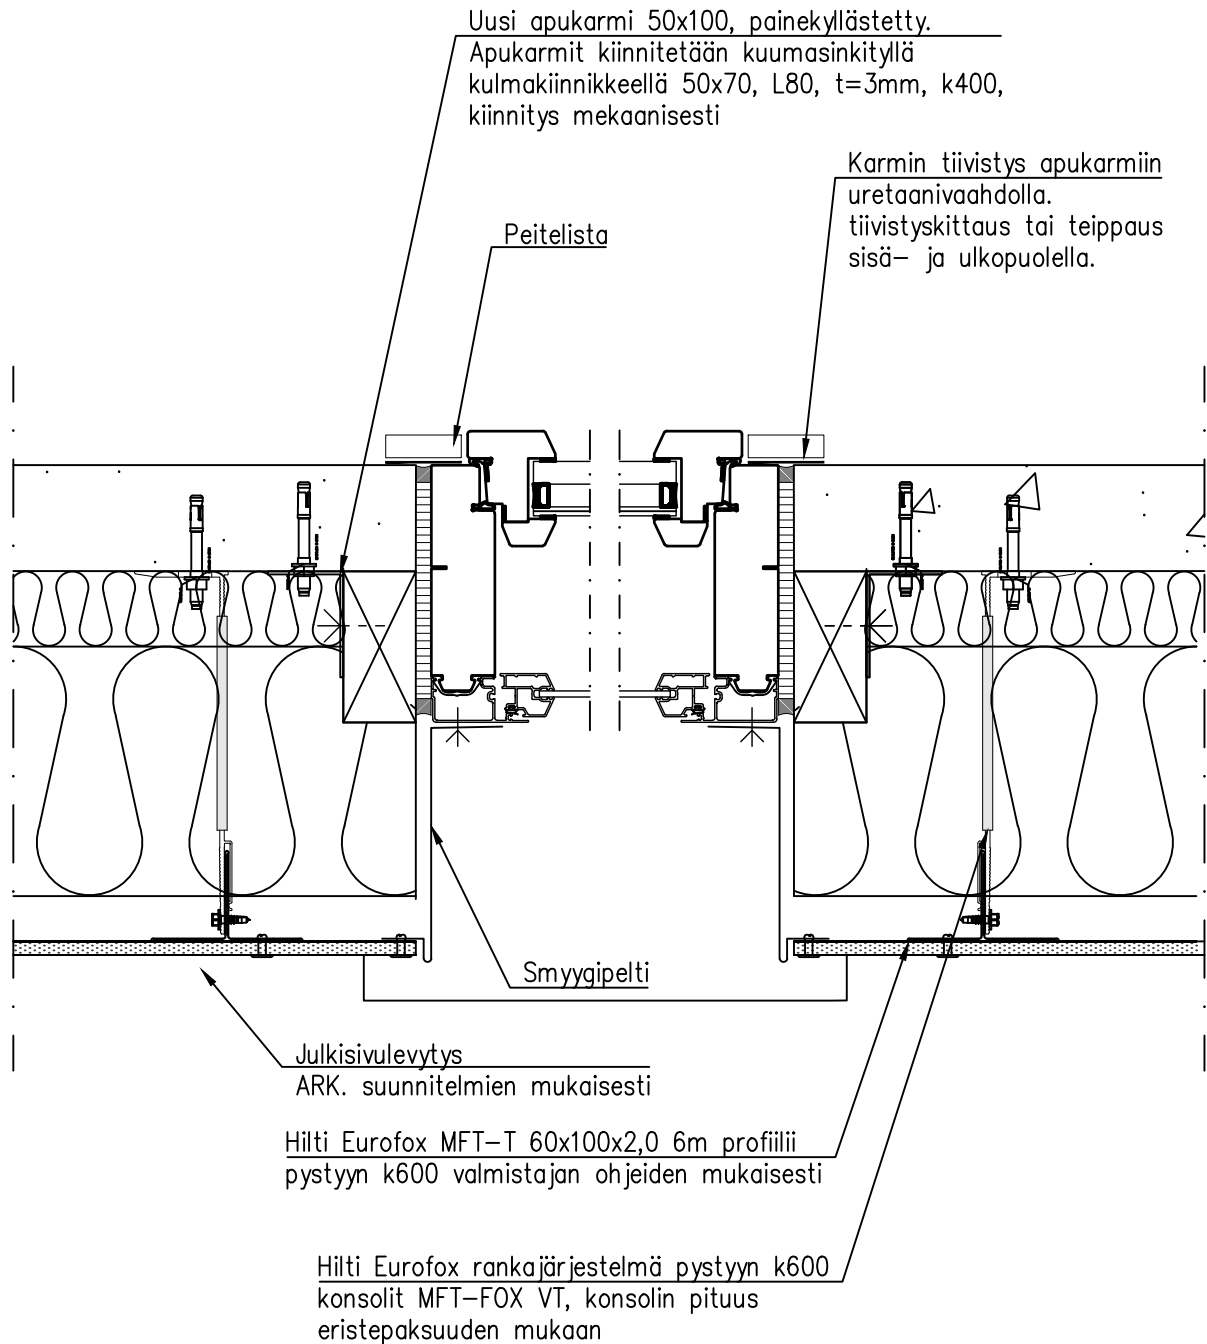


Julkisivu toteutetaan HILTI Eurofox – rankajärjestelmällä, valmistajan ohjeiden, laskelmien ja asennuskuvien mukaisesti. Järjestelmän toimittajan kohdekohtaiset staattiset laskelmat ja rankasuunnitelmat hyväksytetään rakennesuunnittelijalla ennen töiden aloittamista. Mikäli rankajärjestelmä vaihdetaan, tulee tilaajalle ja vastaavalle rakennesuunnittelijalle esittää muutossuunnitelman kohdekohtaiset laskelmat, asennuskuvat ja hyväksyntä dokumentit.

1:5

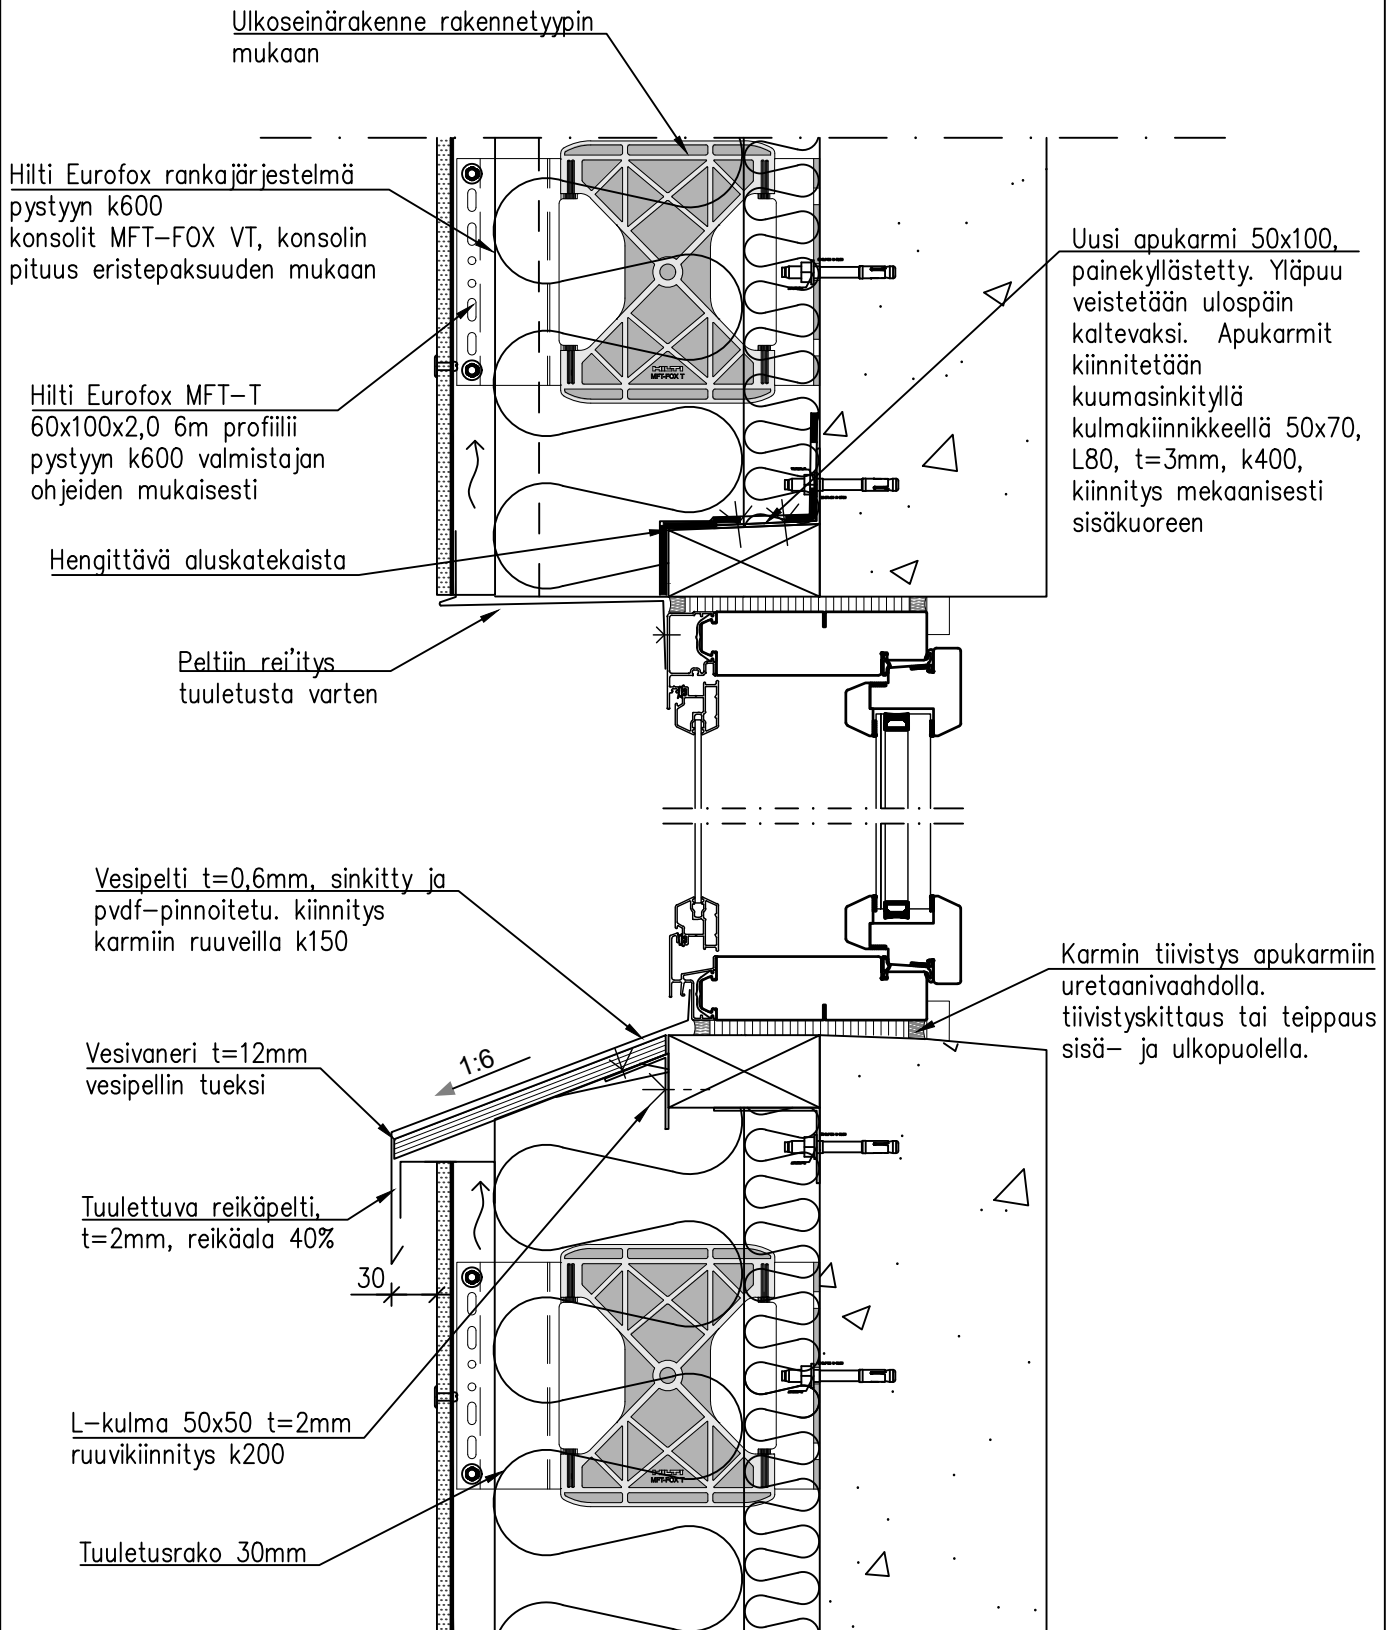

Julkisivu toteutetaan HILTI Eurofox -rankajärjestelmällä, valmistajan ohjeiden, laskelmien ja asennuskuvien mukaisesti. Järjestelmän toimittajan kohdekohtaiset staattiset laskelmat ja rankasuunnitelmat hyväksytetään rakennesuunnittelijalla ennen töiden aloittamista. Mikäli rankajärjestelmä vaihdetaan, tulee tilaajalle ja vastaavalle rakennesuunnittelijalle esittää muutossuunnitelman kohdekohtaiset laskelmat, asennuskuvat ja hyväksyntä dokumentit.

1:5

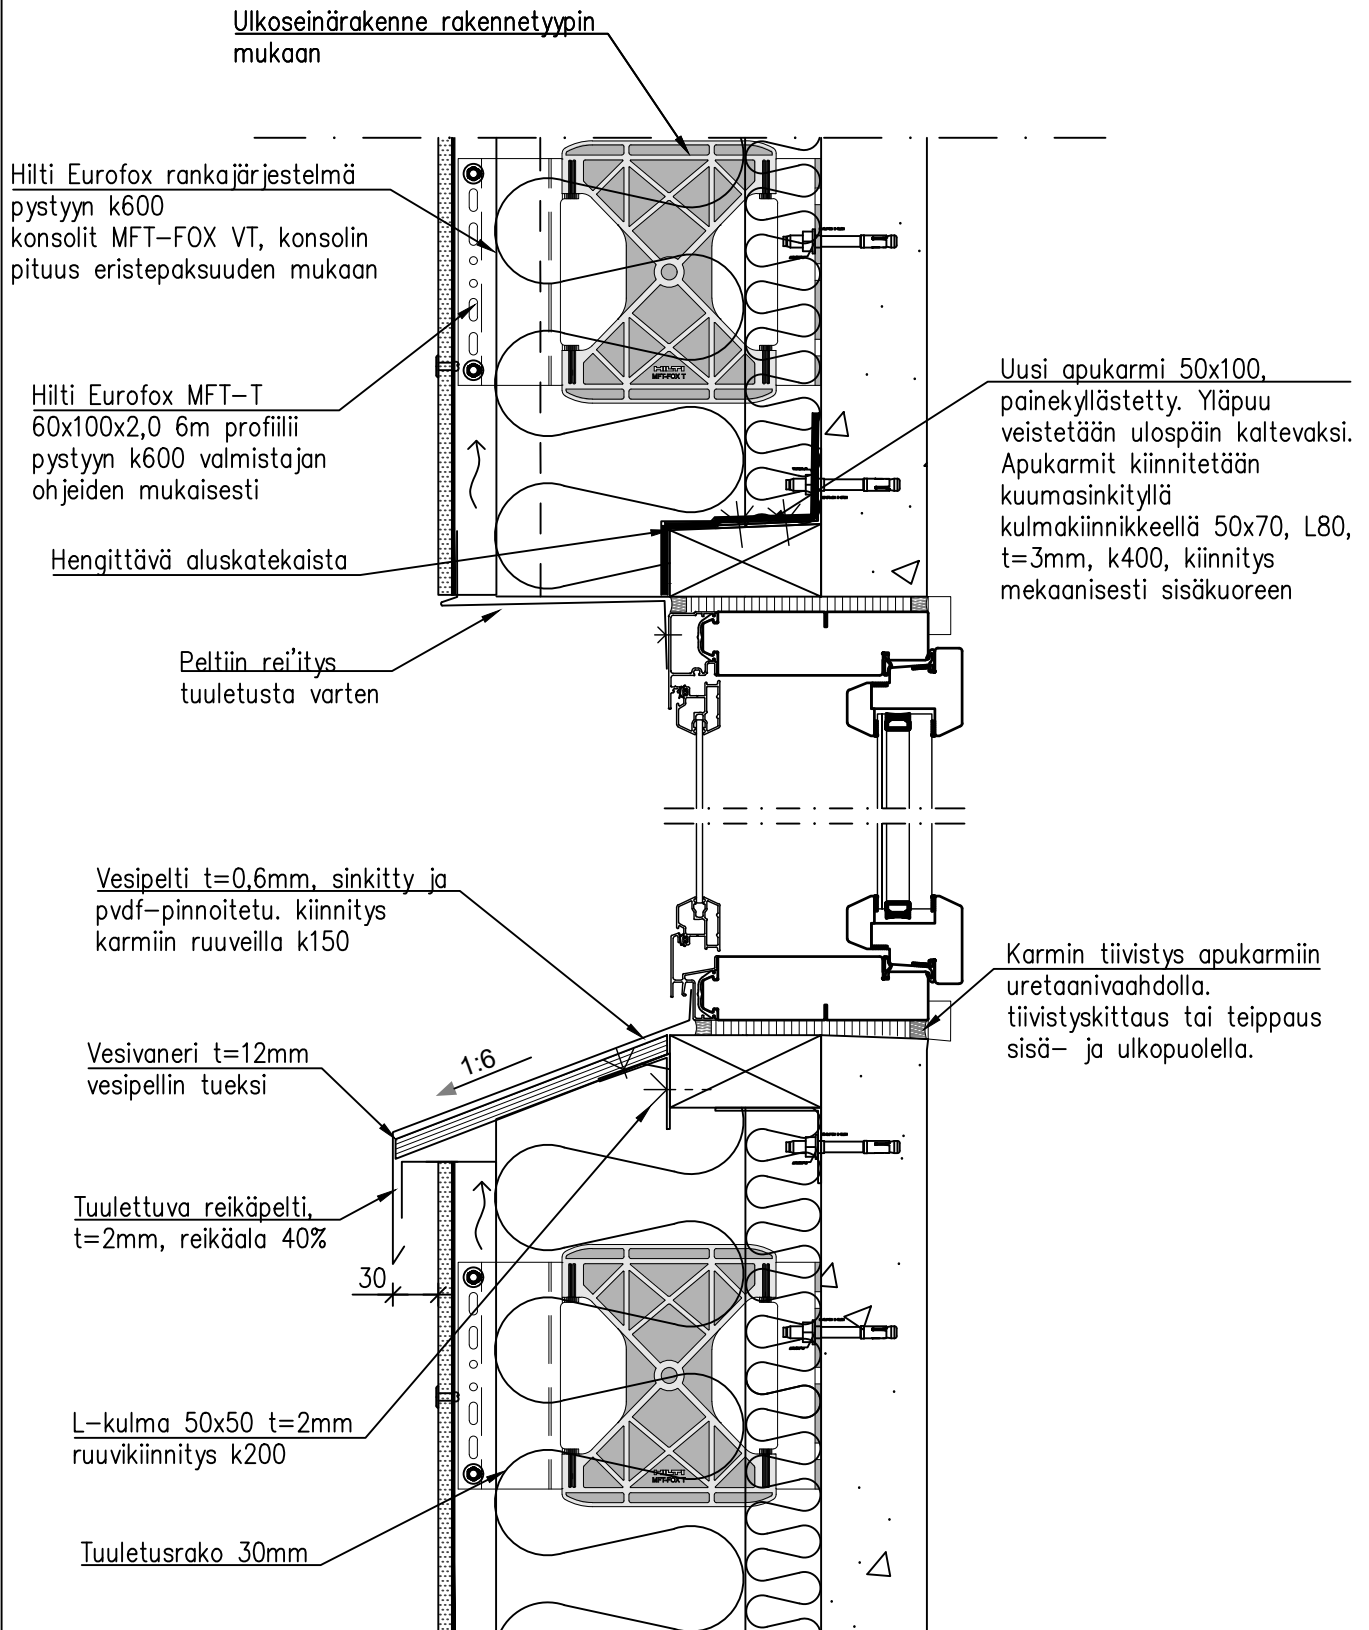

Julkisivu toteutetaan HILTI Eurofox -rankajärjestelmällä, valmistajan ohjeiden, laskelmien ja asennuskuvien mukaisesti. Järjestelmän toimittajan kohdekohtaiset staattiset laskelmat ja rankasuunnitelmat hyväksytetään rakennesuunnittelijalla ennen töiden aloittamista. Mikäli rankajärjestelmä vaihdetaan, tulee tilaajalle ja vastaavalle rakennesuunnittelijalle esittää muutossuunnitelman kohdekohtaiset laskelmat, asennuskuvat ja hyväksyntä dokumentit.

1:5

Lämmöneristeet työselostuksen mukaan,
saumat teipataan


Hilti Eurofox rankajärjestelmä pystyyn k600
konsolit MFT-FOX VT, konsolin pituus
eristepaksuuden mukaan.
Profiilit MFT-L / MFT valmistajan ohjeiden
mukaan

Ulkoseinärakenne
rakennetyypin
mukaan


Julkisivulevytyks
ARK. suunnitelmien
mukaisesti

Hilti Eurofox MFT-T
60x100x2,0 6m
profiili pystyyn k600
valmistajan ohjeiden
mukaisesti

Lämmöneristeen
kiinnitys Hilti HIF
3-4kpl/m²

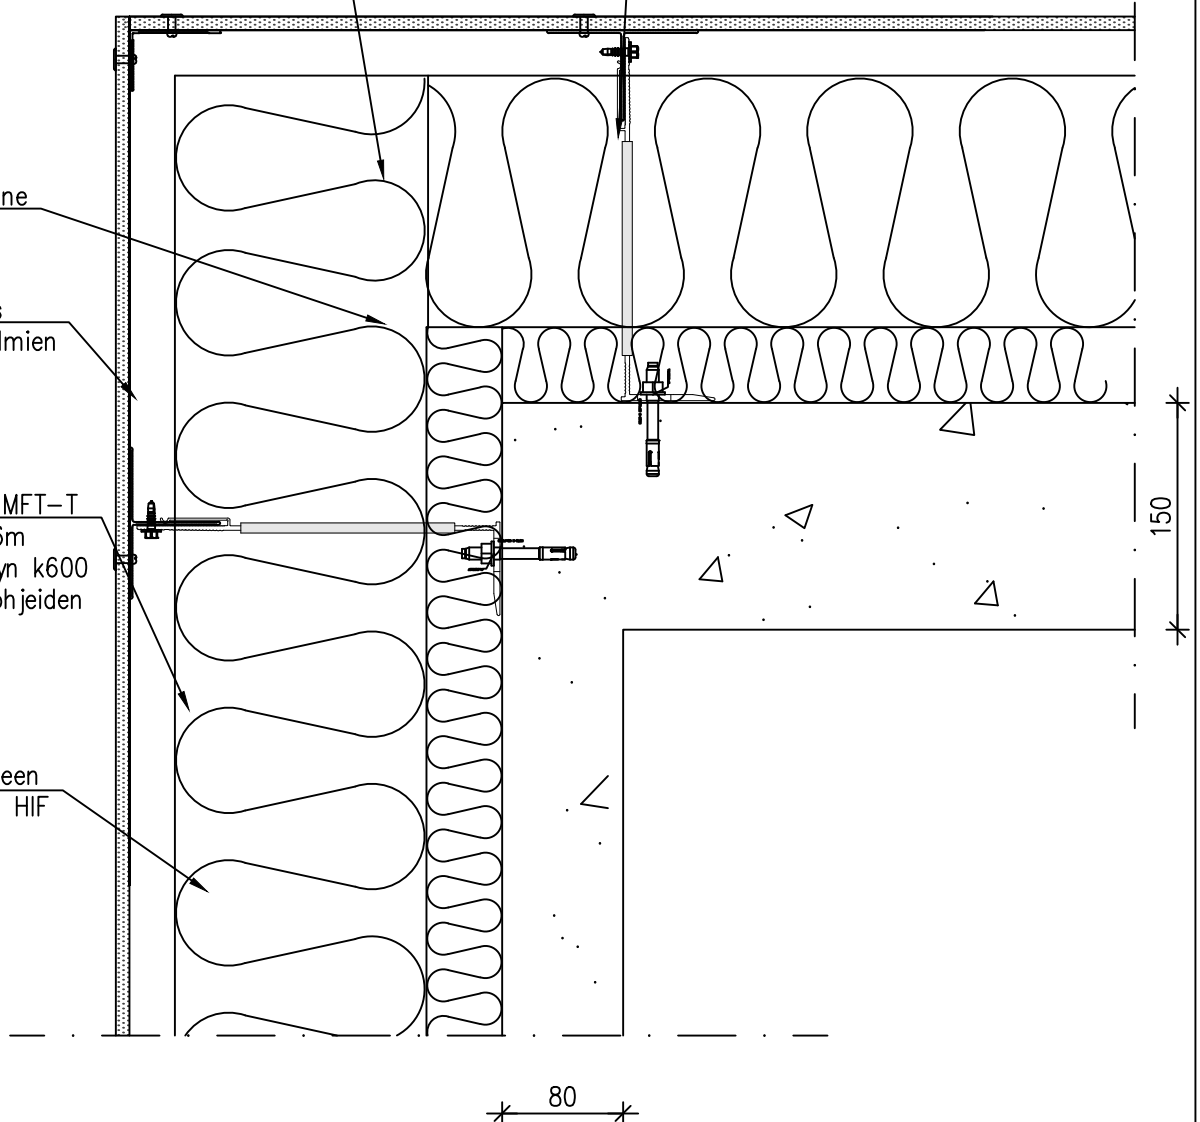


Julkisivu toteutetaan HILTI Eurofox - rankajärjestelmällä, valmistajan ohjeiden, laskelmien ja asennuskuvien mukaisesti. Järjestelmän toimittajan kohdekohtaiset staattiset laskelmat ja rankasuunnitelmat hyväksytetään rakennesuunnittelijalla ennen töiden aloittamista. Mikäli rankajärjestelmä vaihdetaan, tulee tilaajalle ja vastaavalle rakennesuunnittelijalle esittää muutossuunnitelman kohdekohtaiset laskelmat, asennuskuvat ja hyväksyntä dokumentit.

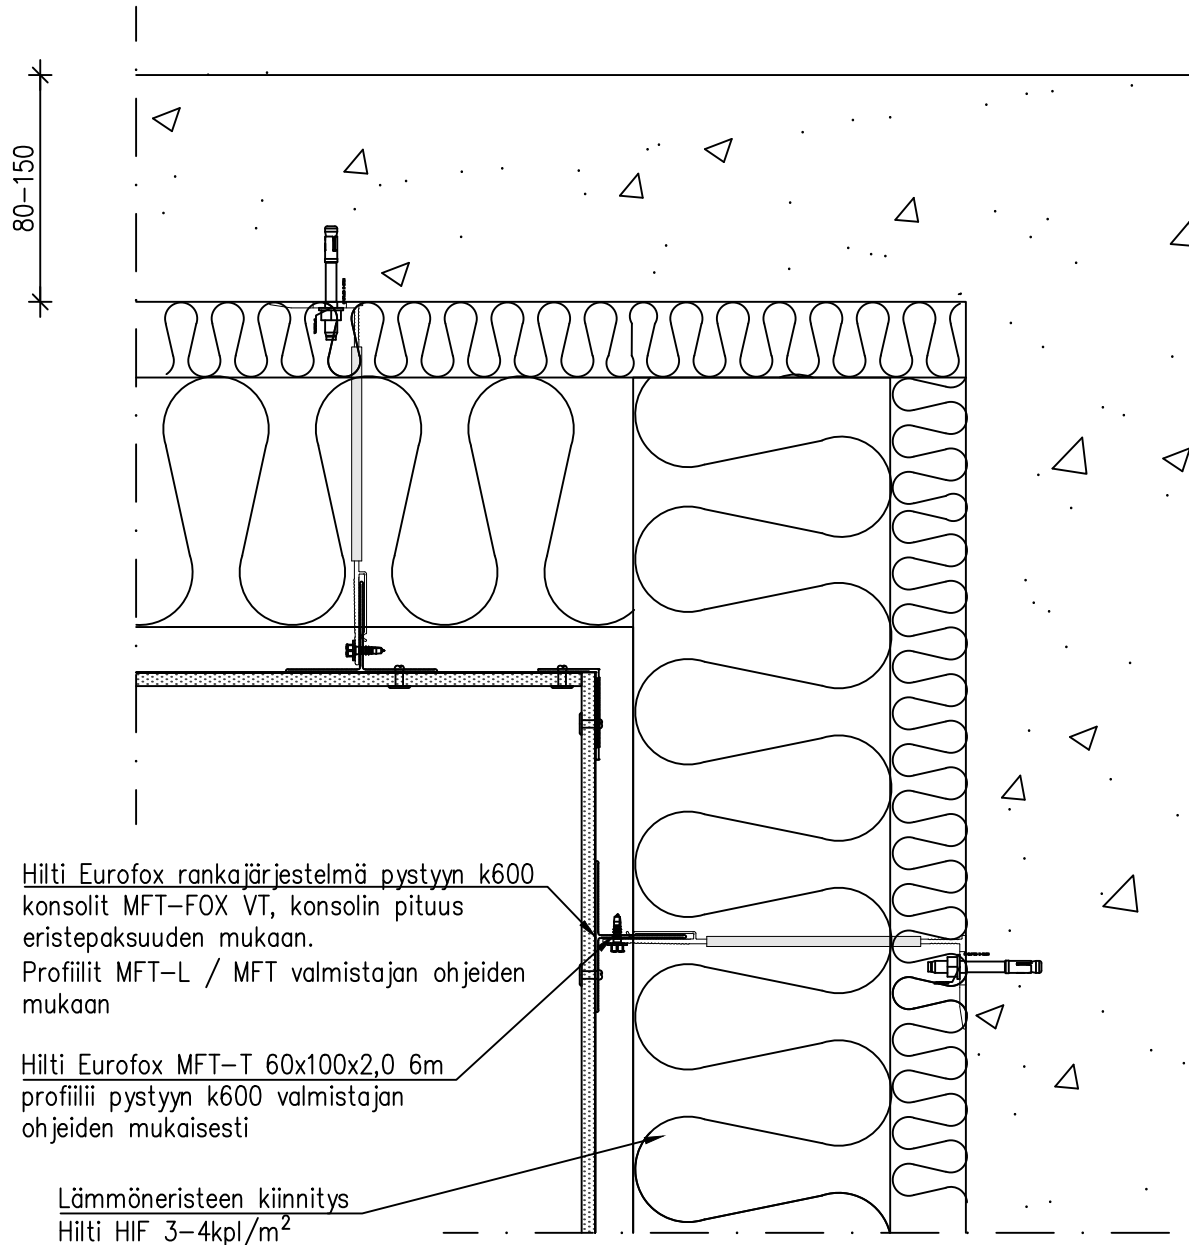


Julkisivu toteutetaan HILTI Eurofox – rankajärjestelmällä, valmistajan ohjeiden, laskelmien ja asennuskuvien mukaisesti. Järjestelmän toimittajan kohdekohtaiset staattiset laskelmat ja rankasuunnitelmat hyväksytetään rakennesuunnittelijalla ennen töiden aloittamista. Mikäli rankajärjestelmä vaihdetaan, tulee tilaajalle ja vastaavalle rakennesuunnittelijalle esittää muutossuunnitelman kohdekohtaiset laskelmat, asennuskuvat ja hyväksyntä dokumentit.

1:5

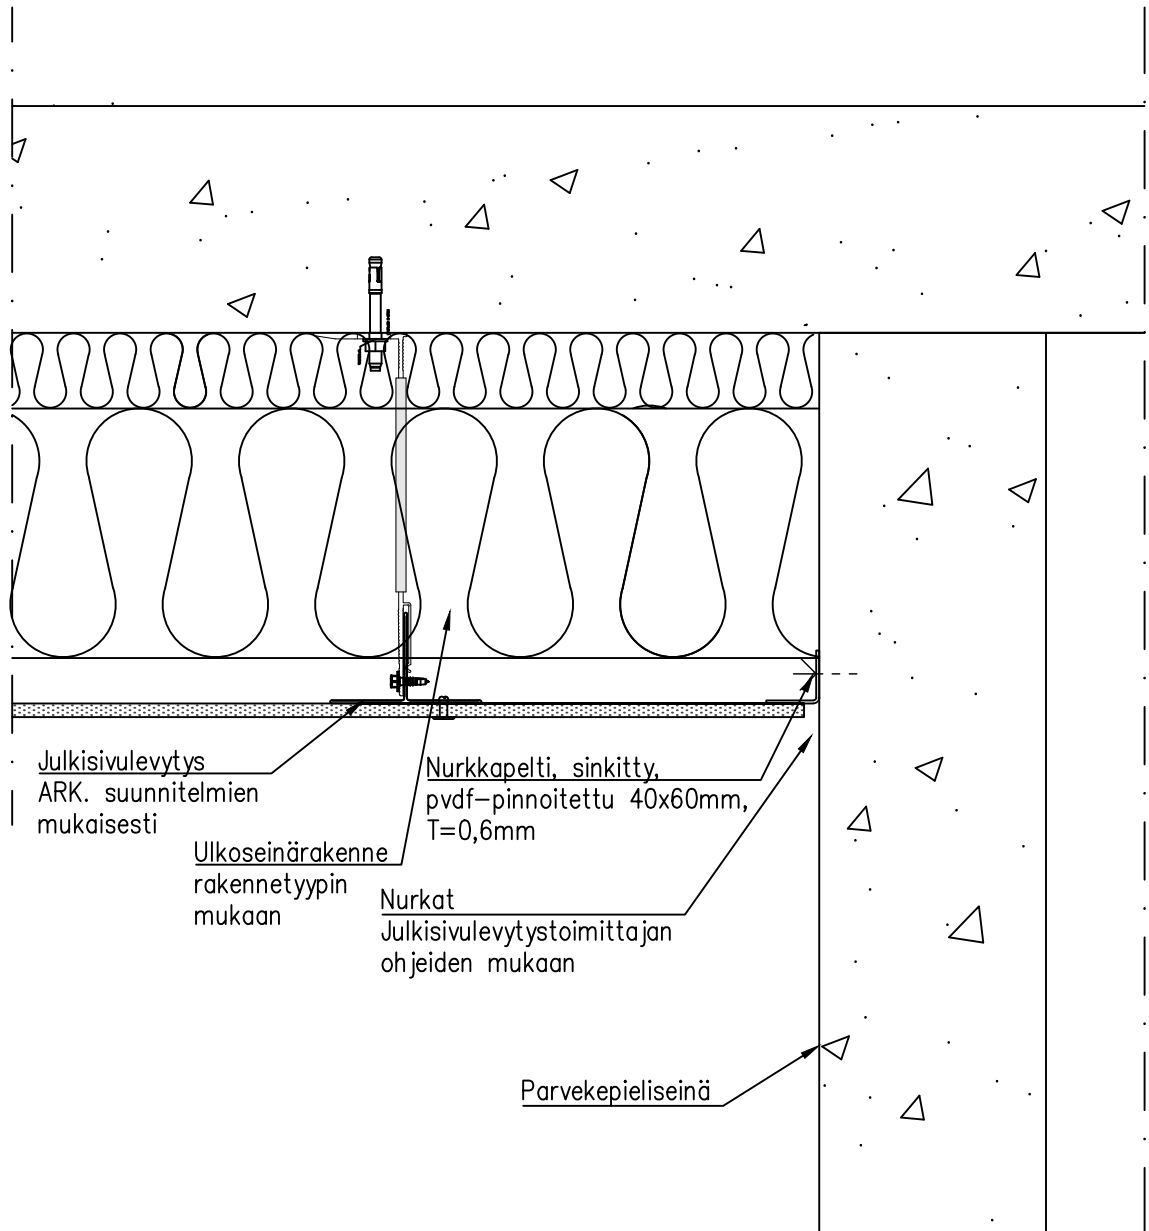


Julkisivu toteutetaan HILTI Eurofox – rankajärjestelmällä, valmistajan ohjeiden, laskelmien ja asennuskuvien mukaisesti. Järjestelmän toimittajan kohdekohtaiset staattiset laskelmat ja rankasuunnitelmat hyväksytetään rakennesuunnittelijalla ennen töiden aloittamista. Mikäli rankajärjestelmä vaihdetaan, tulee tilaajalle ja vastaavalle rakennesuunnittelijalle esittää muutossuunnitelman kohdekohtaiset laskelmat, asennuskuvat ja hyväksyntä dokumentit.


1:5

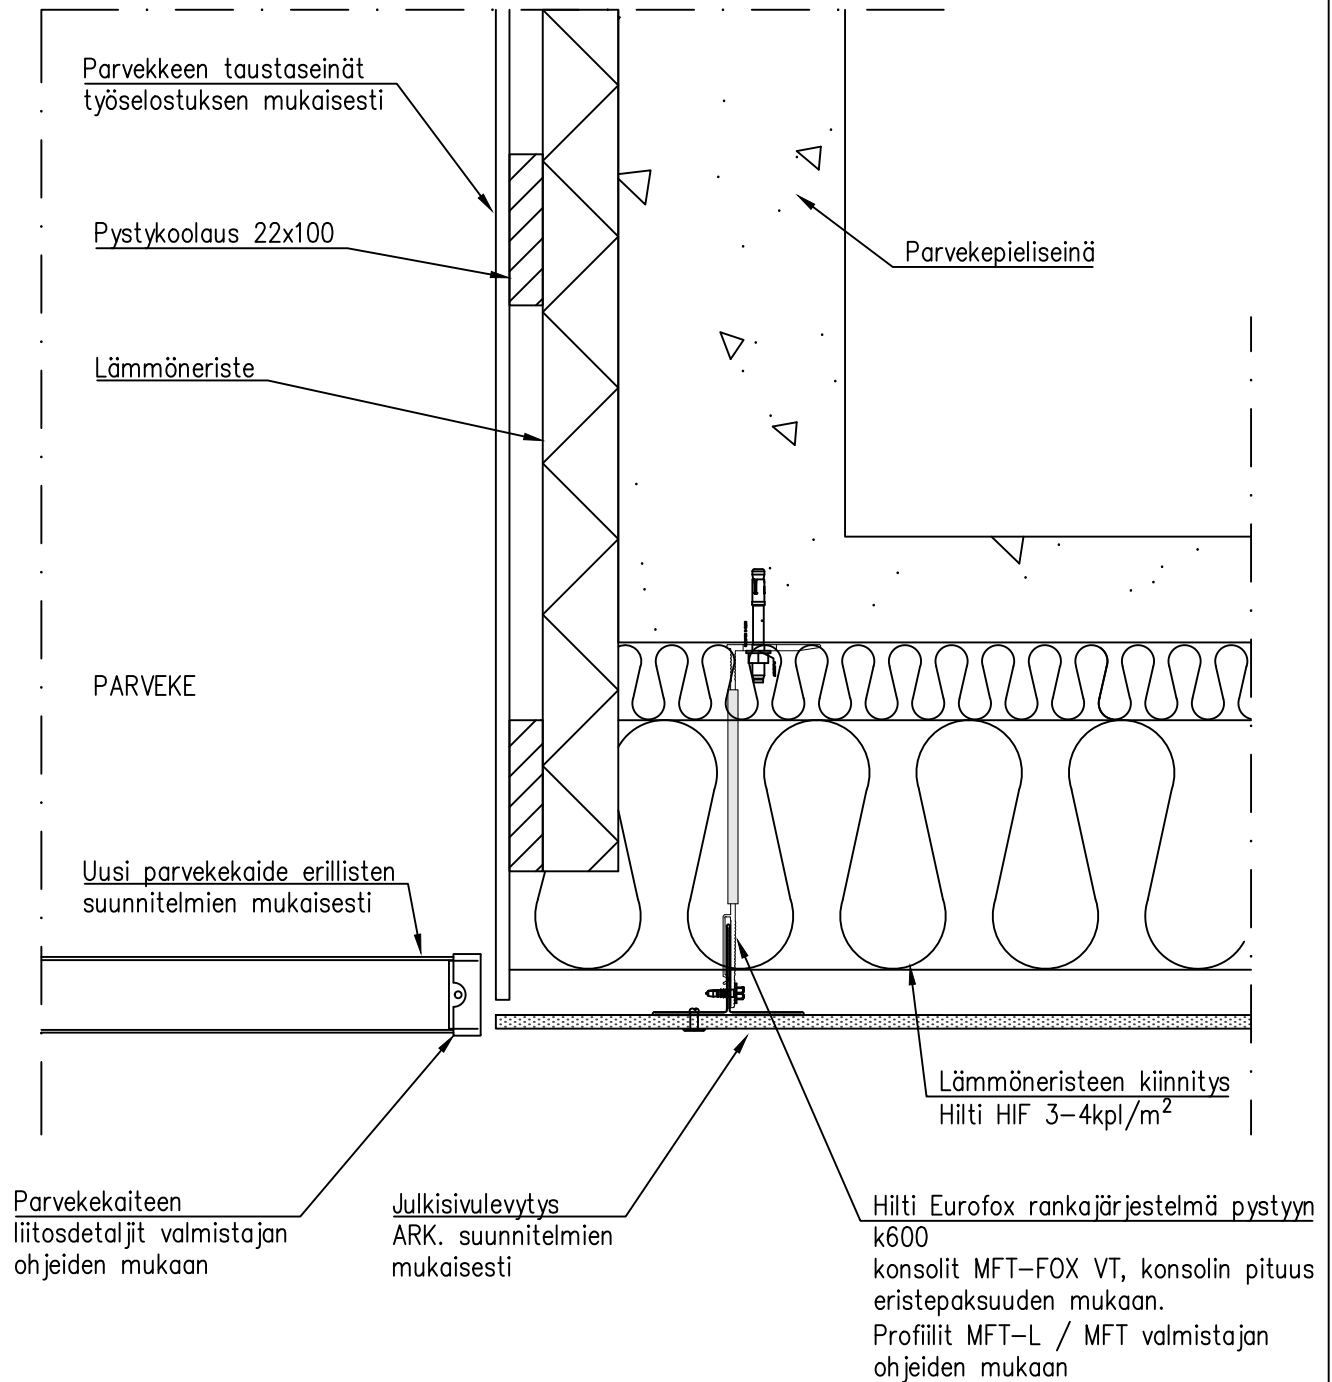

Julkisivu toteutetaan HILTI Eurofox – rankajärjestelmällä, valmistajan ohjeiden, laskelmien ja asennuskuvien mukaisesti. Järjestelmän toimittajan kohdekohtaiset staattiset laskelmat ja rankasuunnitelmat hyväksytetään rakennesuunnittelijalla ennen töiden aloittamista. Mikäli rankajärjestelmä vaihdetaan, tulee tilaajalle ja vastaavalle rakennesuunnittelijalle esittää muutossuunnitelman kohdekohtaiset laskelmat, asennuskuvat ja hyväksyntä dokumentit.

1:5

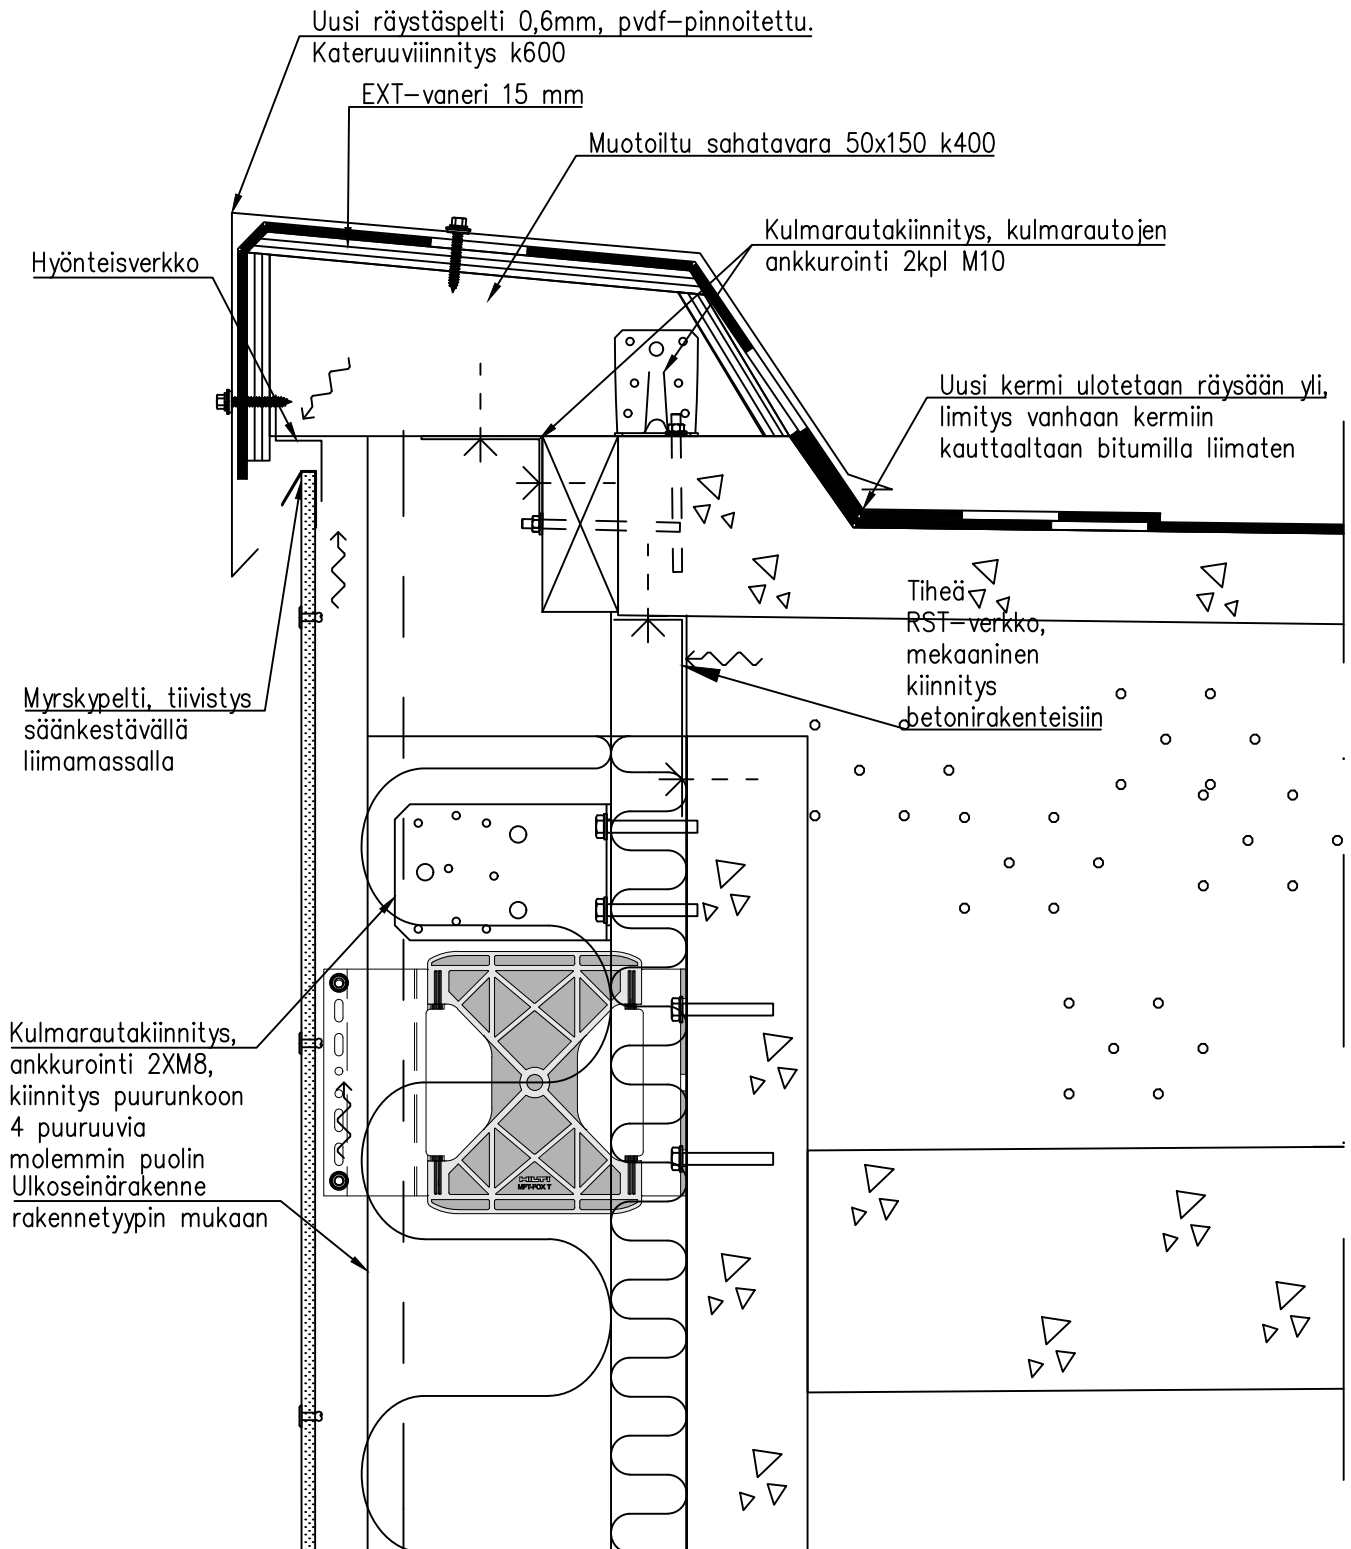

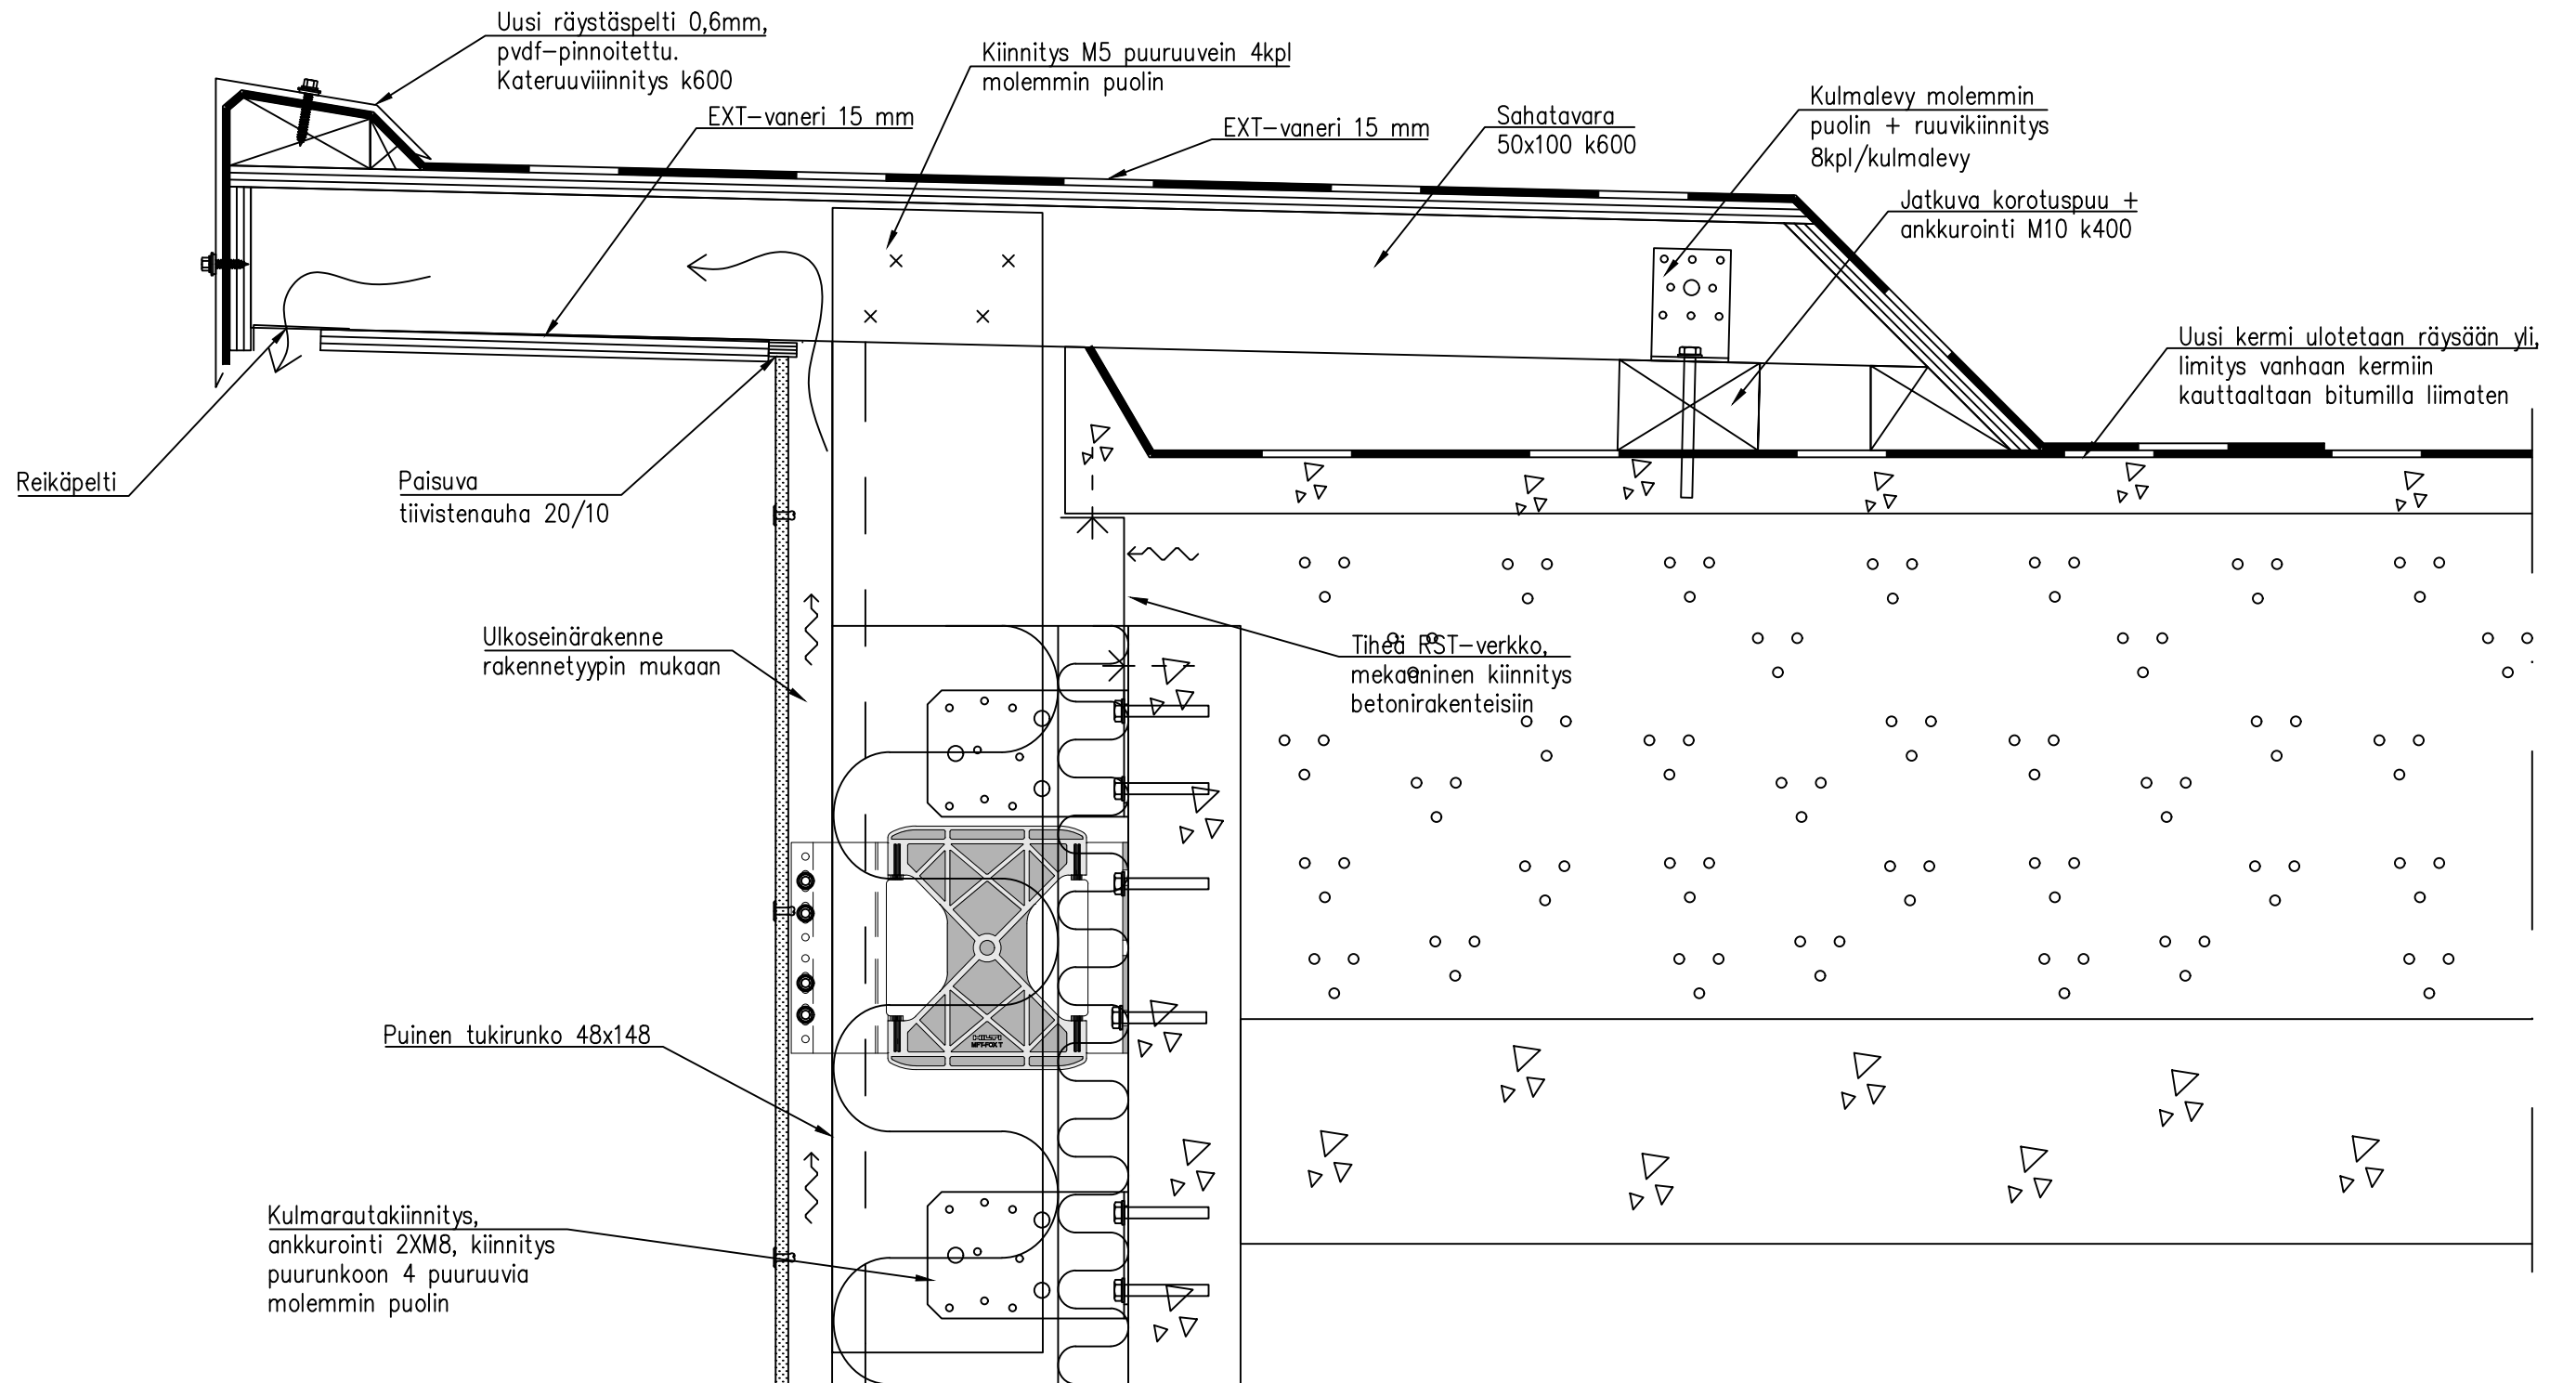

PÄIVÄYS:	PIIRTÄJÄ:	SUUNNITTELIJA:	MITTAKAAVAT: 1:5	TYÖ NO:
	SISÄLTÖ: RÄYSTÄÄN JATKO			PIIR. NO: MUUTOS:
				DET11